
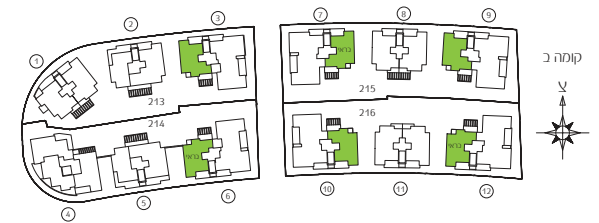


דונה בנופים

לחיות בגדול במודיעין

דירת 4 חדרים + 2 מרפסות V4

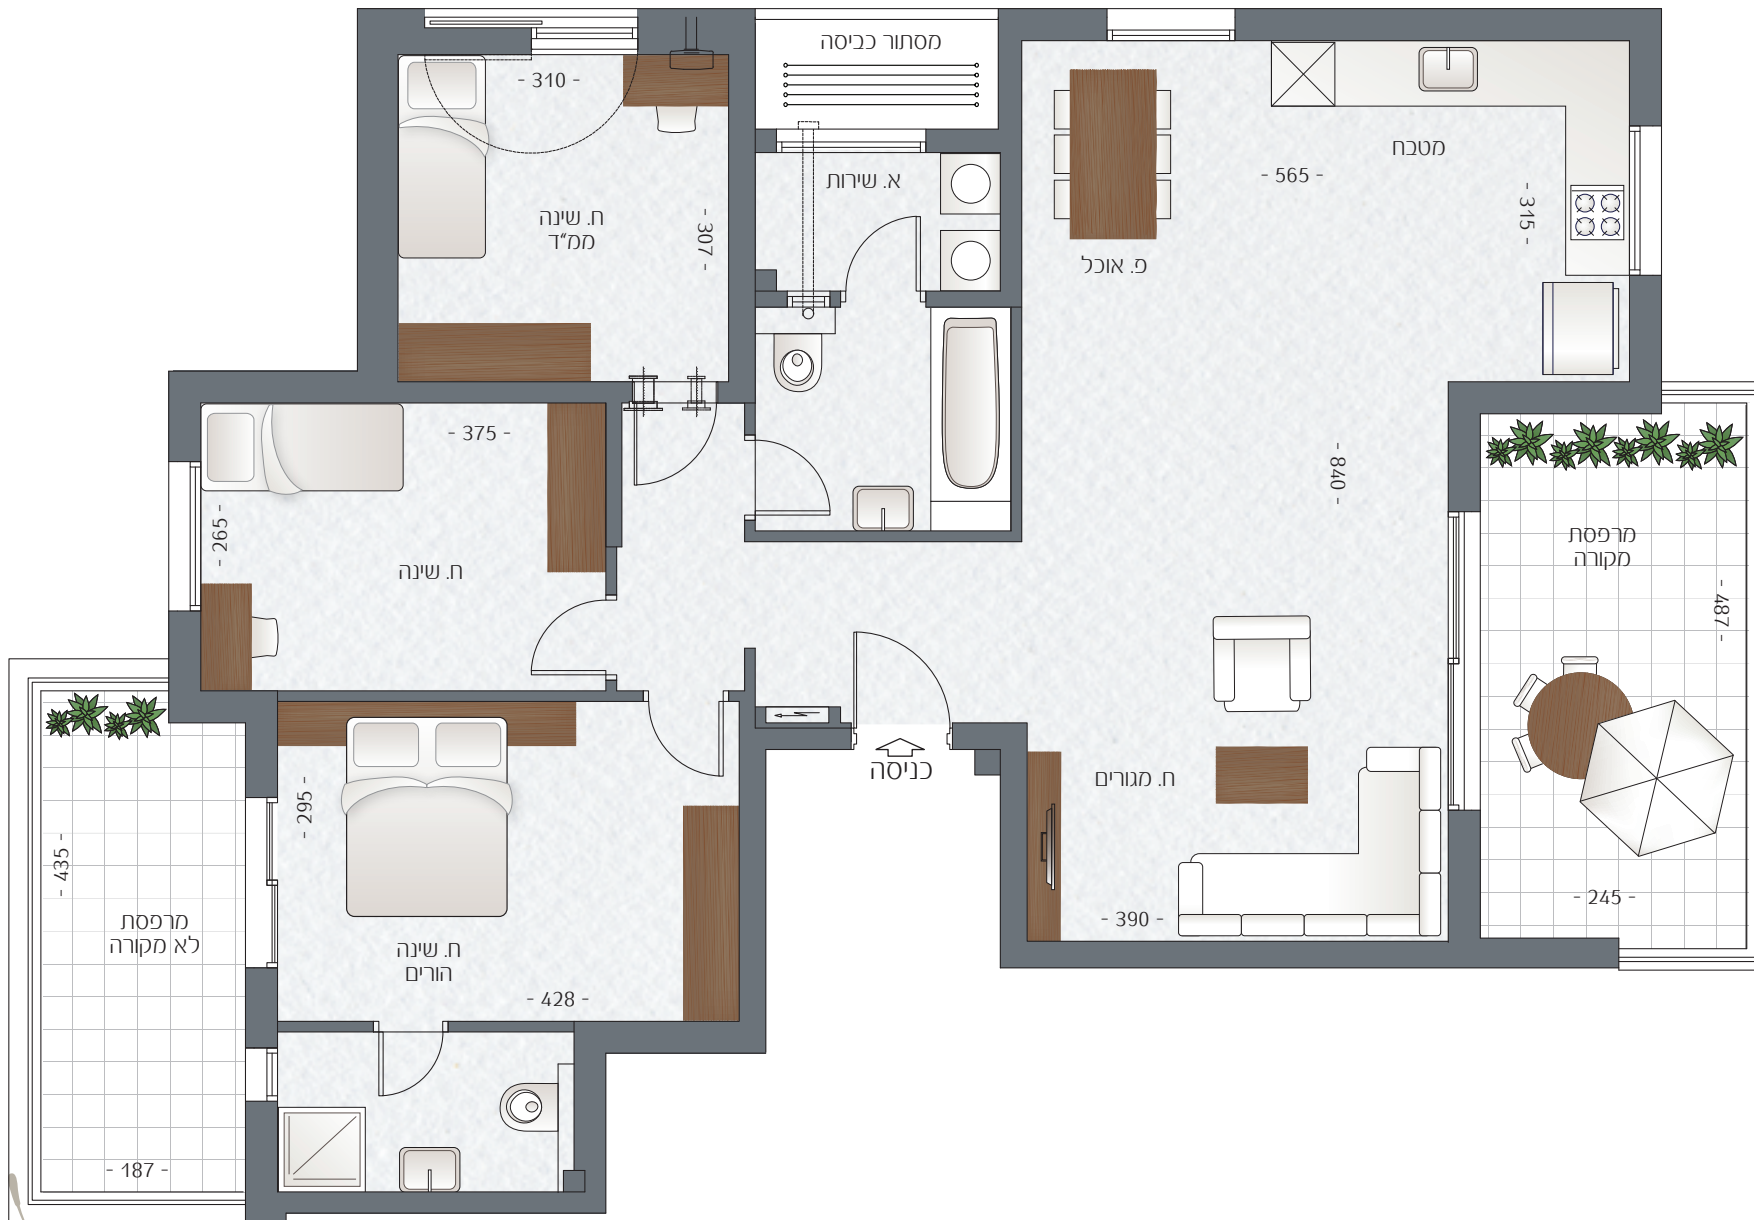

ההדמיות, התכניות והפרטים בפרוספקט זה, הינן למסירת מידע בלבד ואינם מהווים כל התחייבות של החברה. את החברה יחייב ההסכם והמפרט הטכני לפי חוק המכר, שעליו יחתמו החברה והרוכשים. תכנון המטבח והריהוט בדירה הינם סקיצה רעיונית בלבד ואינם מחייבים את החברה בשום צורה שהיא. קיימות הנמכות גבס לכיסוי צנרת מזגן וצנרת ונטה בדירה - לפי תוכנית מכר.