



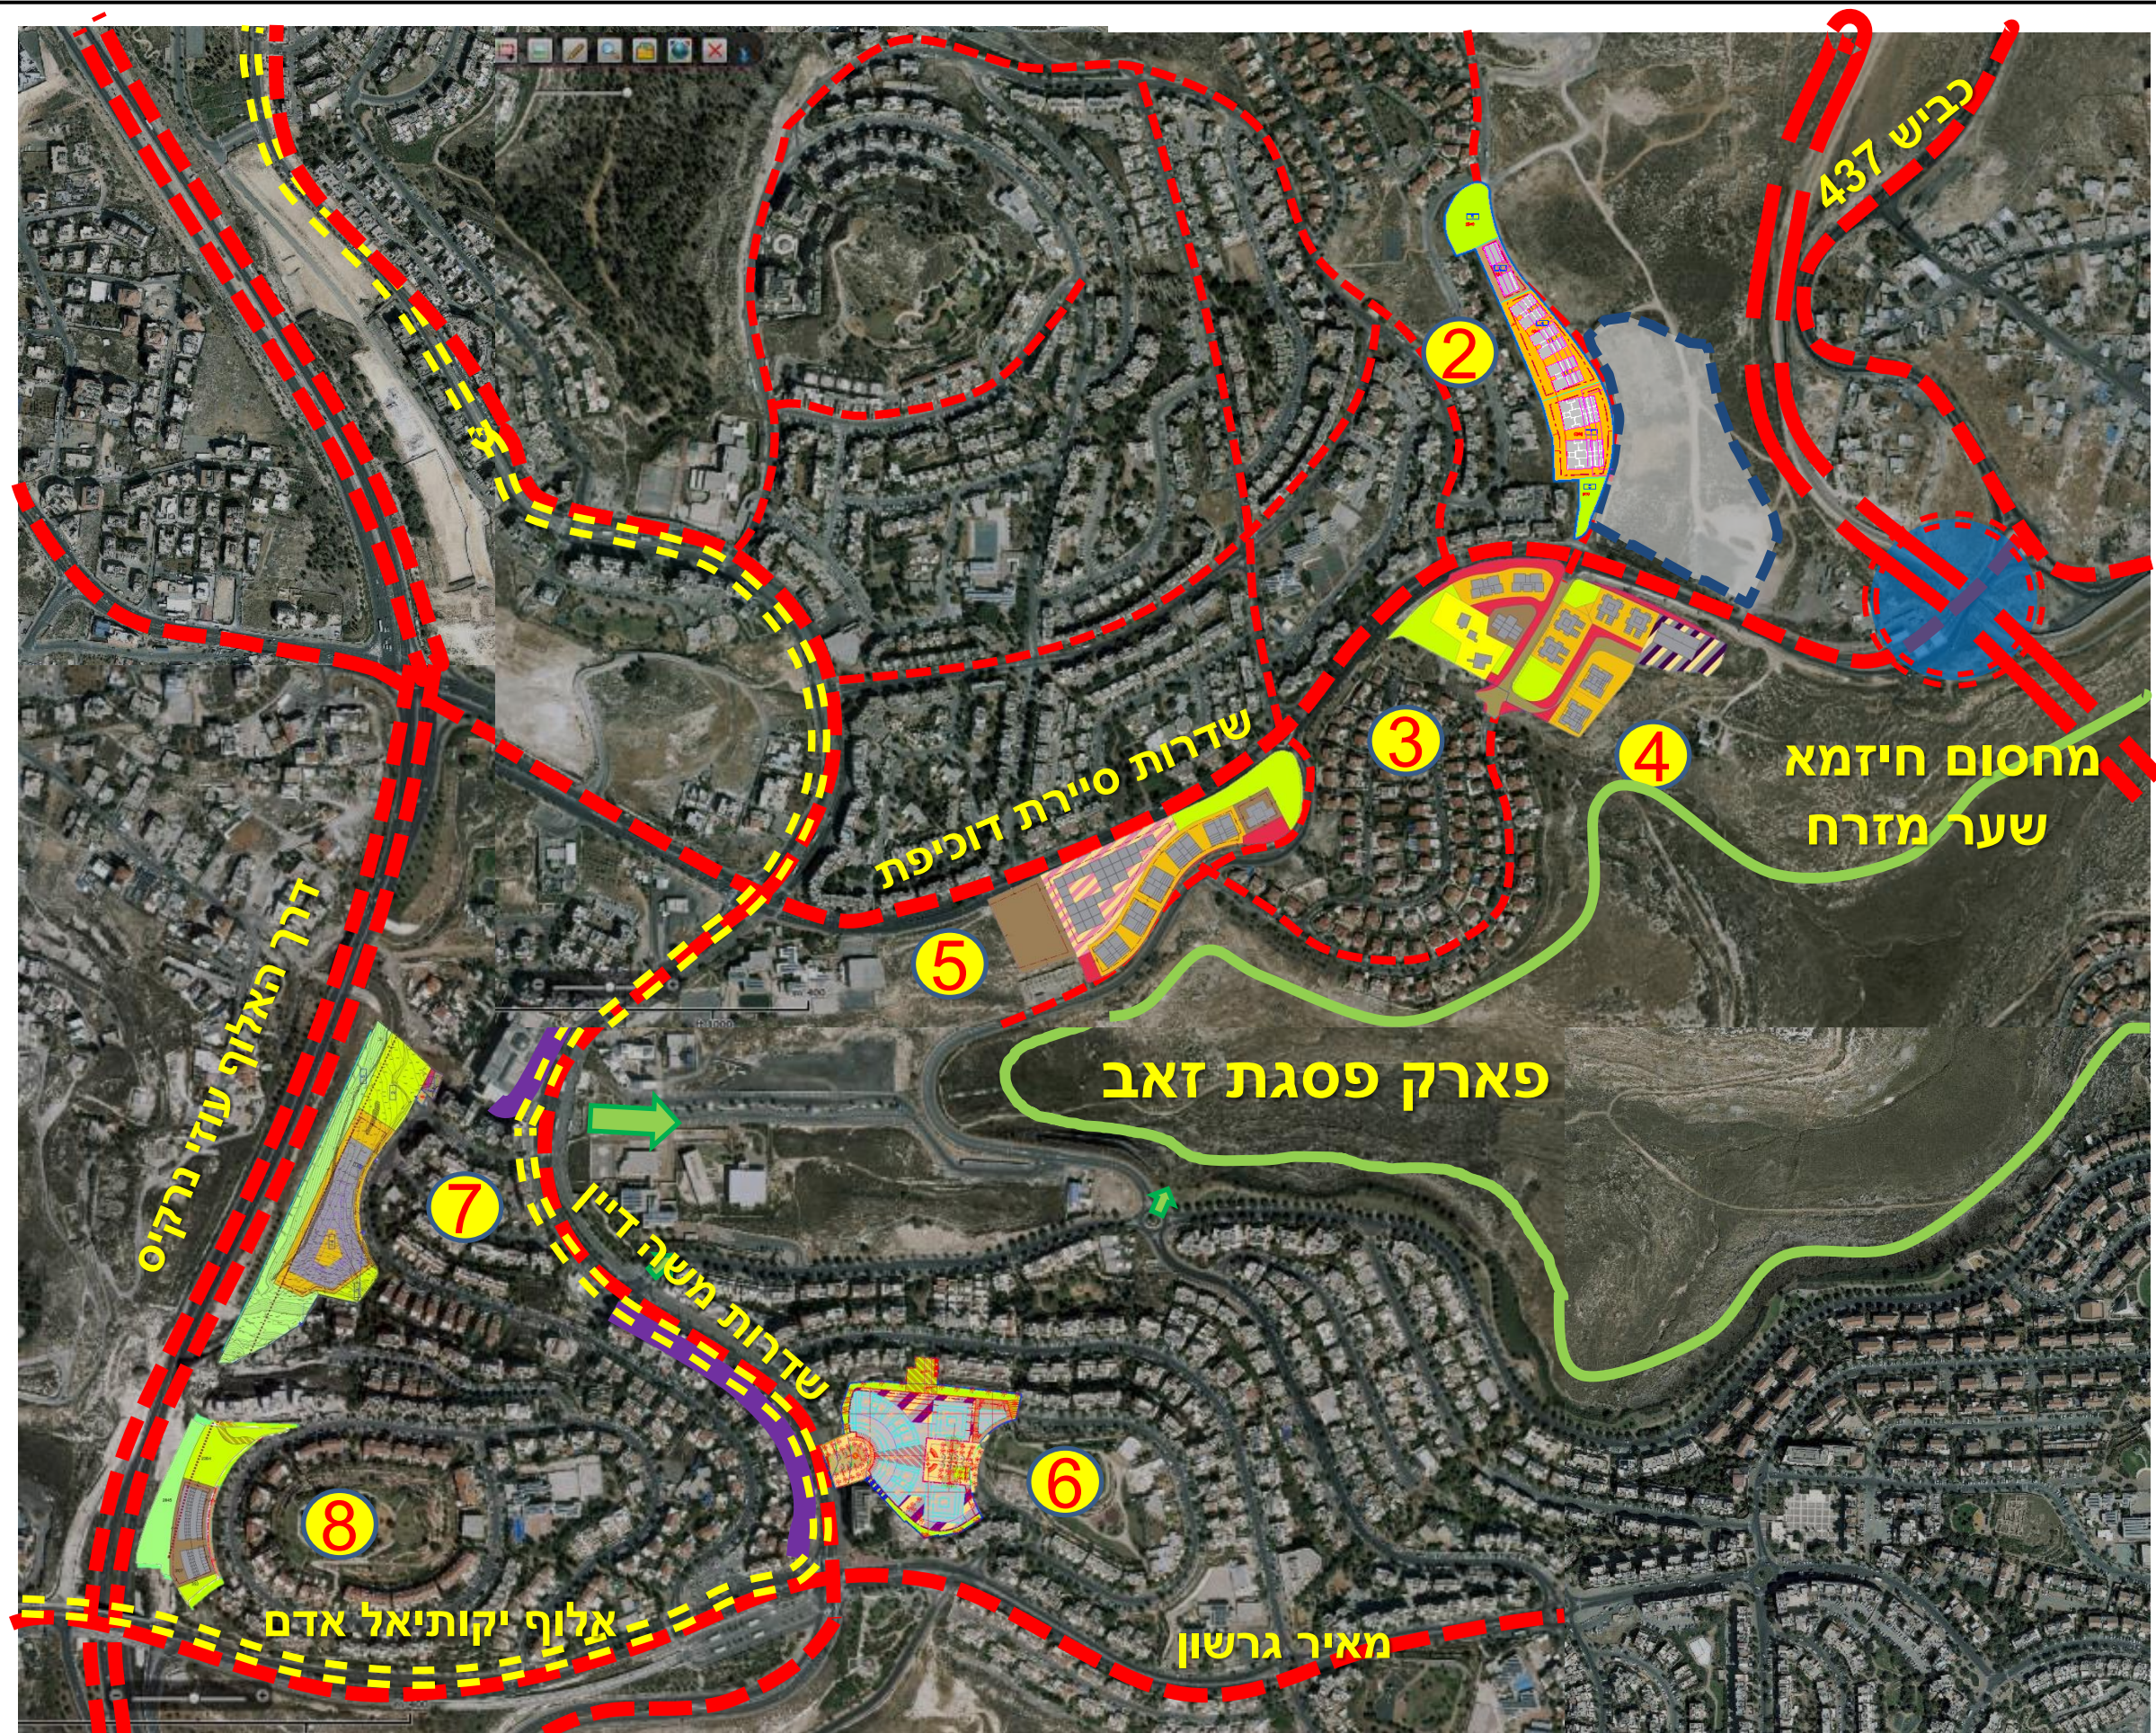


תכנון:	יזם:	ניהול:	שם הפרויקט:	מתחם:	גליון:
אופק אדריכלים OFEK ARCHITECTS	משרד הבינוי והשיכון	אלונה ליפשיץ אדריכלים	"אינפילים" פסגת זאב ירושלים		פסגת זאב – האתרים בהקשרם האורבני
יזם:	משרד הבינוי והשיכון	אלונה ליפשיץ אדריכלים	"אינפילים" פסגת זאב ירושלים	מתחם:	פסגת זאב – האתרים בהקשרם האורבני
ניהול:	משרד הבינוי והשיכון	אלונה ליפשיץ אדריכלים	"אינפילים" פסגת זאב ירושלים	מתחם:	פסגת זאב – האתרים בהקשרם האורבני
שם הפרויקט:	משרד הבינוי והשיכון	אלונה ליפשיץ אדריכלים	"אינפילים" פסגת זאב ירושלים	מתחם:	פסגת זאב – האתרים בהקשרם האורבני
מתחם:	משרד הבינוי והשיכון	אלונה ליפשיץ אדריכלים	"אינפילים" פסגת זאב ירושלים	מתחם:	פסגת זאב – האתרים בהקשרם האורבני
גליון:	משרד הבינוי והשיכון	אלונה ליפשיץ אדריכלים	"אינפילים" פסגת זאב ירושלים	מתחם:	פסגת זאב – האתרים בהקשרם האורבני
1	ינואר 2016				

מתחם מס' 2 – פסגת זאב מורדות מזרחיים – בקרבת מחסום חיזמא
(מזרחית לרחוב פלוגת הטנקים הירושלמית)
שטח המתחם : 15.5 דונם – ייעוד הרקע הייח – נטוח לאחר כלל עירוני


מתחם	תא שטח	ייעוד	שטח במ"ר	מספר מבנים בתא שטח	מס יח"ד במבנה	סה"כ יחידות בתא שטח	שטחי בניה כוללים	אחוזי בניה כוללים	סה"כ יחידות בתוכנית	זכויות בנייה לא למגורים	צפיפות נטו לדונם	הערות	סה"כ שטח התוכנית
סהכ מגורים							14510.00						
2	1	מגורים	5,202.00	2	28	56	7,310	140.52			10.77	רבע מהיחידות עד 75 מר, חצי מהיחידות עד 95 מ"ר, רבע מהיחידות עד 120 מ"ר.	
	4	מגורים	5,225.48	3	16	48	7,200	137.79			9.19	כל היחידות מעל 120 מ"ר	
	3	שצ"פ	900.00									שצ"פ נפי	
	5	שצ"פ	2,540.00									שצ"פ אינטנסיבי	
		מבנה ציבור	1,650.72									גני ילדים ובית כנסת - ע"פ פחגרמה נדרשת	15,518.2
סה"כ			15,518.20			104	17,811		104		6.70		

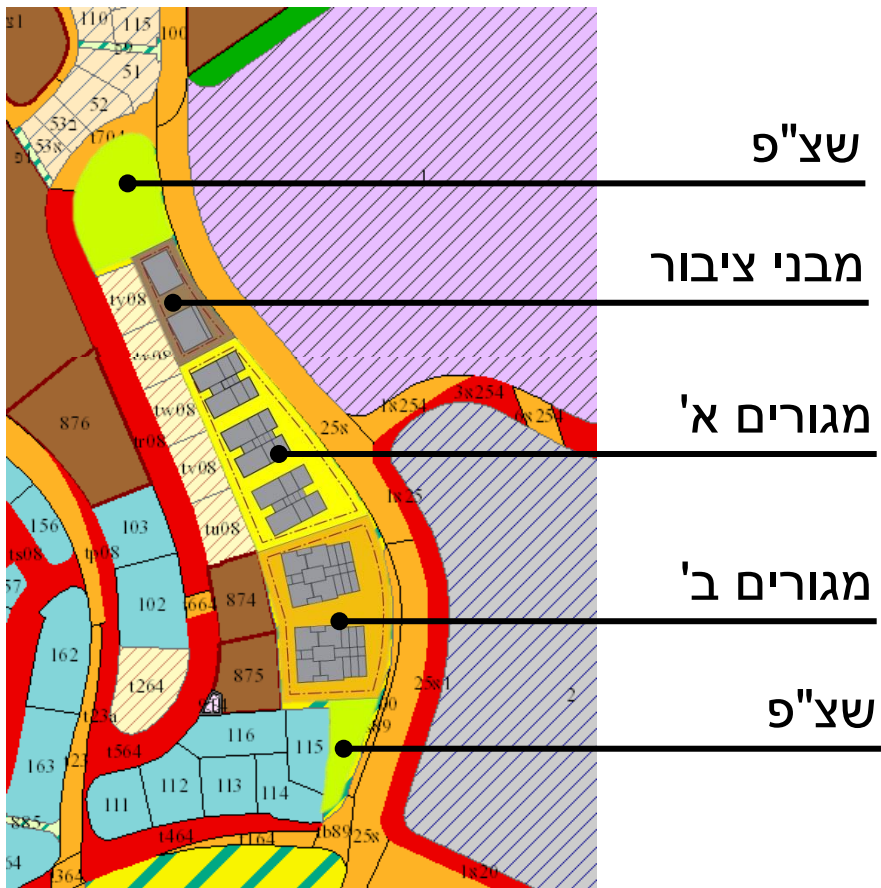


תשריט מצב מוצע

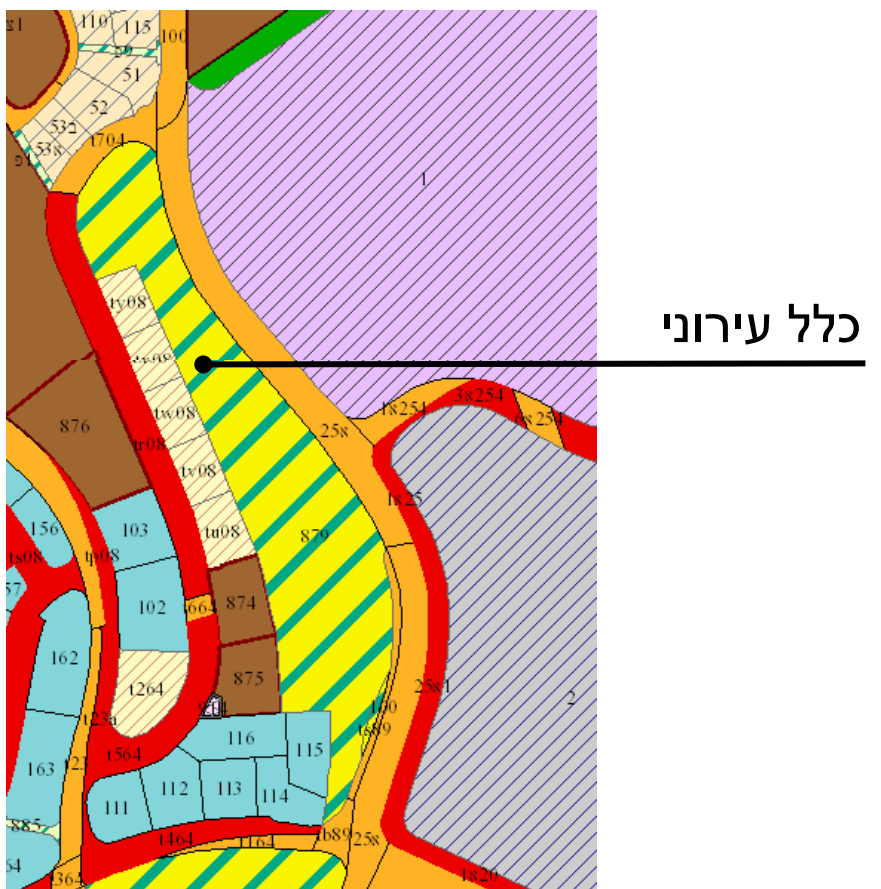

יעודי קרקע מצב מאושר

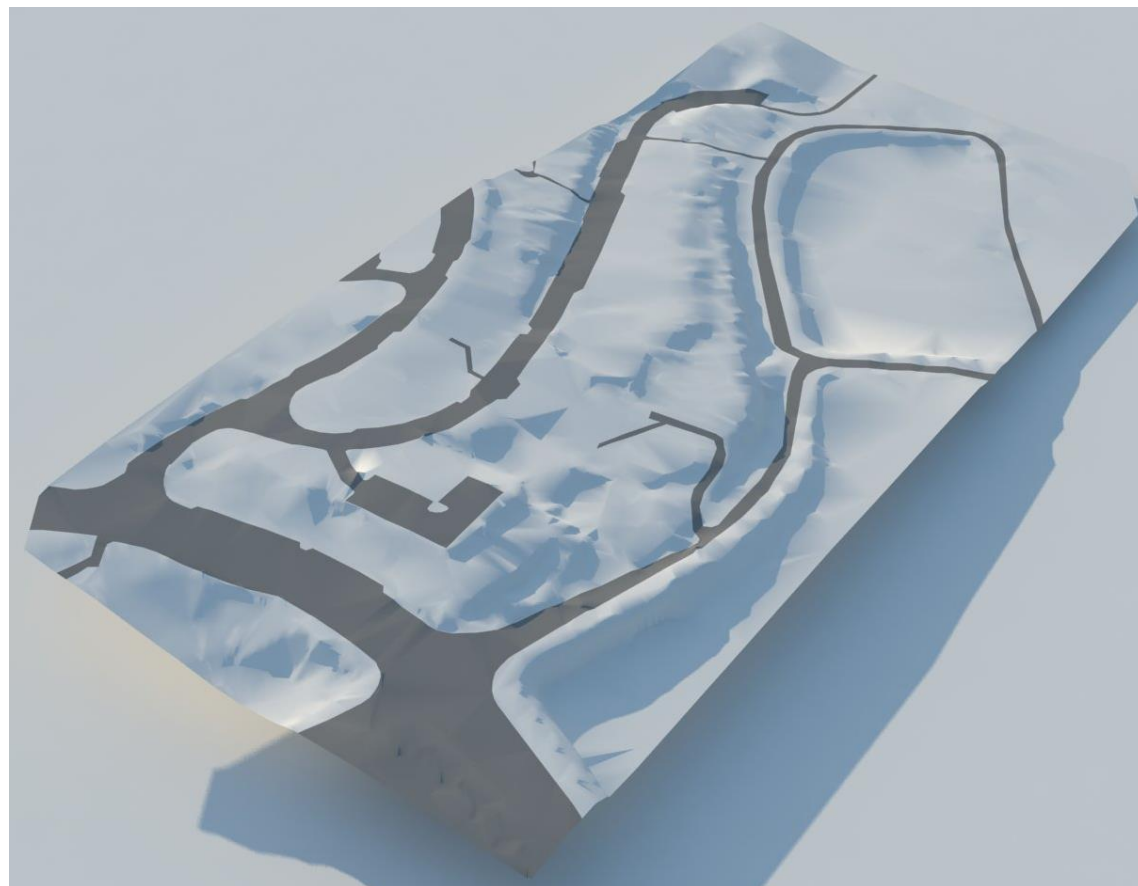

תבנית טופוגרפית

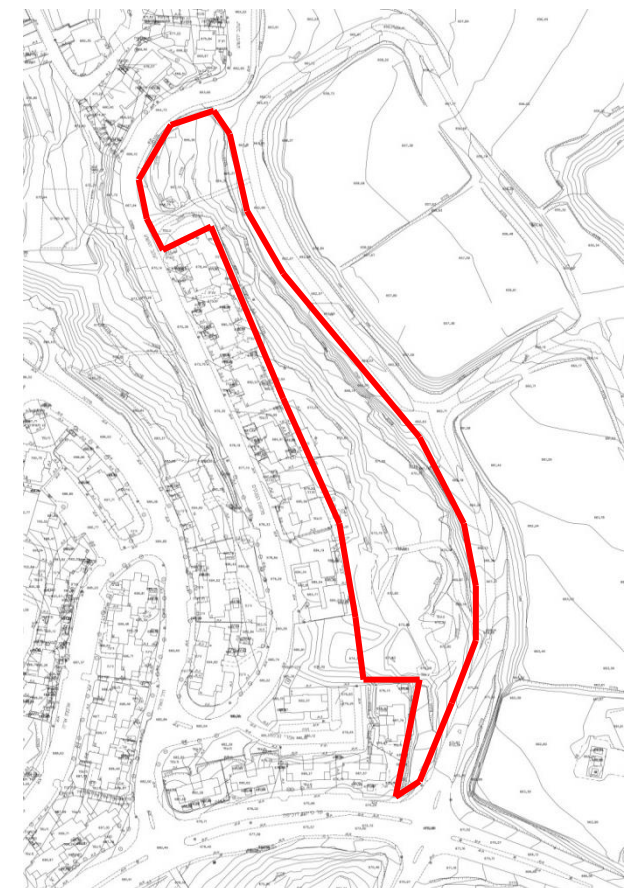

מפת מדידה כללית , וגבול המתחם

תכנון:	יזם :	ניהול:	שם הפרויקט :	מתחם :	גליון :		
אופק אדריכלים OFEK ARCHITECTS	משרד הבינוי והשיכון	אלונה ליפשיץ אדריכלים	"אינפילים" פסגת זאב ירושלים	מתחם 2	נתונים כללים	ינואר 2016	2



רח' ללא שם מבט לכיוון מערב פינת שדרות סיירת דוכיפת

רח' ללא שם (המשך רחוב אורי בר און) מבט לכיוון צפון




רח' ללא שם מבט לכיוון מזרח ברקע כפר ח'זמא

תכנון:	יזם:	ניהול:	שם הפרויקט:	מתחם:	גליון:		
אופק אדריכלים OFEK ARCHITECTS	משרד הבינוי והשיכון	אלונה ליפשיץ אדריכלים	"אינפילים" פסגת זאב ירושלים	מתחם 2	תמונות. מצב קיים.		ינואר 2016 3




תכנון:	יזם:	ניהול:	שם הפרויקט:	מתחם:	גליון:		
אופק אדריכלים OFEK ARCHITECTS	משרד הבינוי והשיכון	אלונה ליפשיץ אדריכלים	"אינפילים" פסגת זאב ירושלים	מתחם 2	תכנון מוצע על רקע תצ"א	ינואר 2016	4

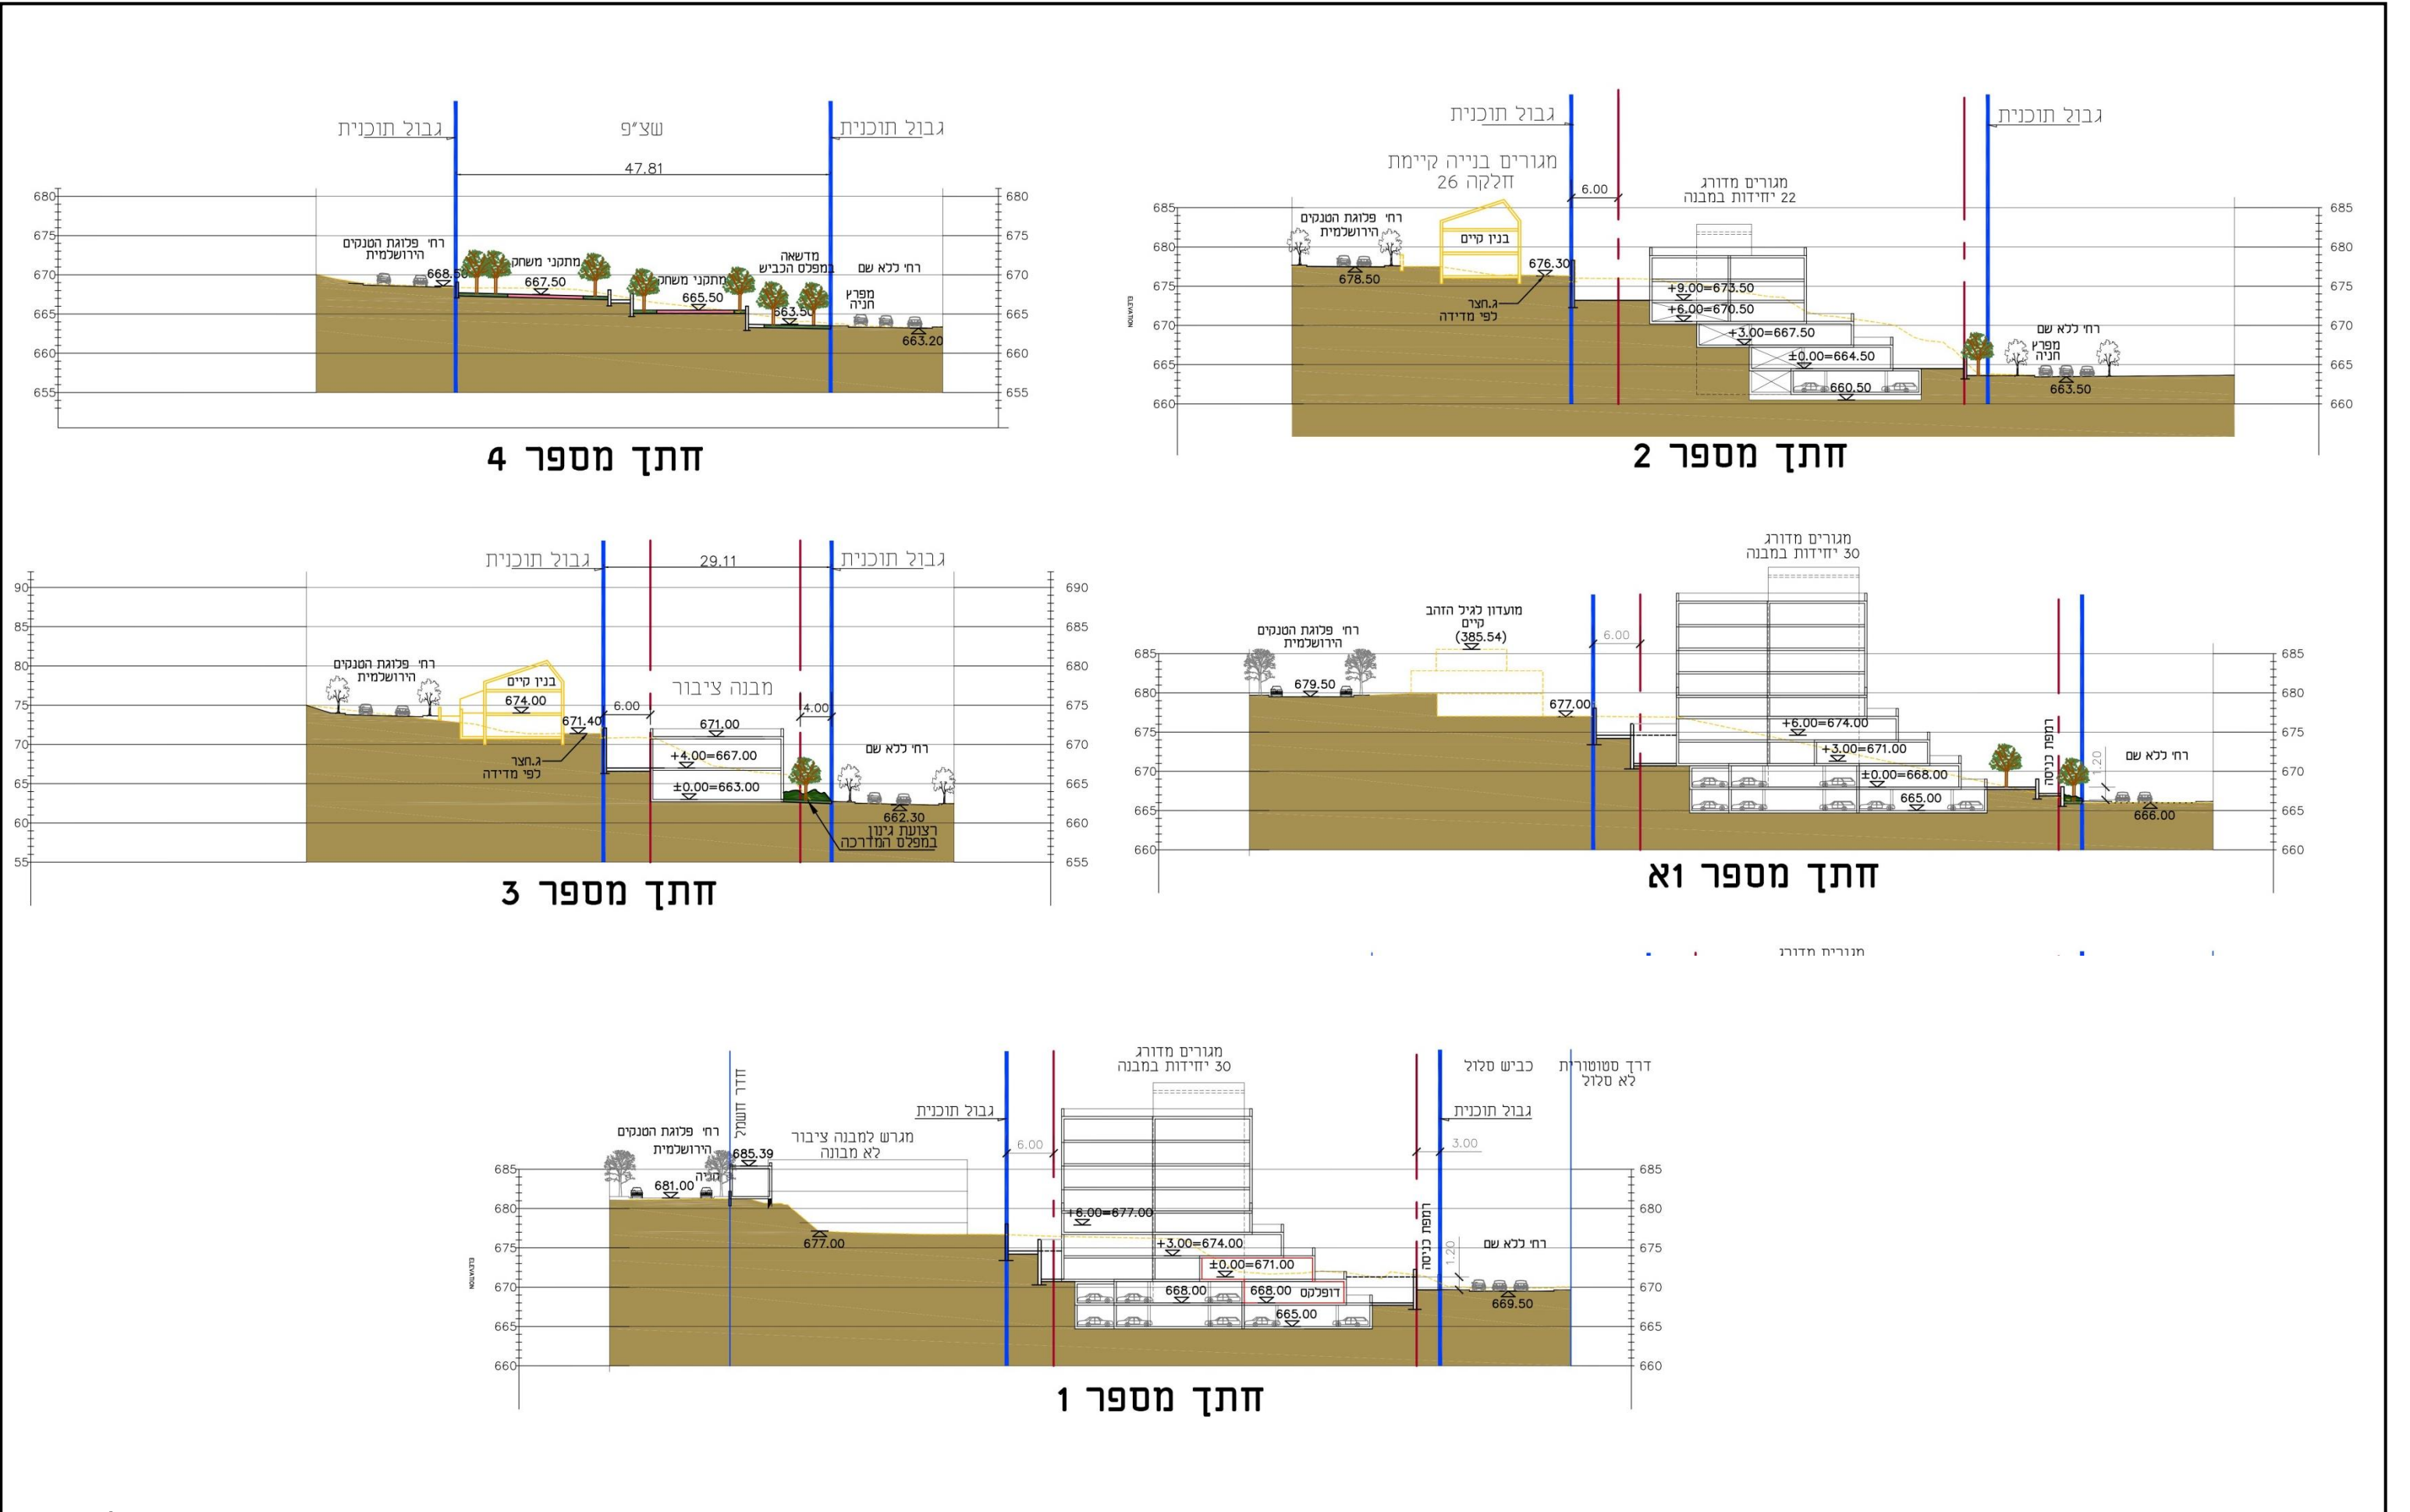

תכנון:		יזם:		ניהול:		שם הפרויקט:		מתחם:		גליון:	
אופק אדריכלים OFEK ARCHITECTS		משרד הבינוי והשיכון		אלונה ליפשיץ אדריכלים		פסגת זאב ירושלים "אינפילים"		מתחם 2		גליון חתכים 78 יח"ד + מבנה ציבור	
ינואר 2016		6									

מתחם מס' 3+4 – פסגת זאב שד' סיירת דוכיפת פינת רחוב אורי בר און
(דרום מזרח – פאתי מחסום חיזמא) שטח המתחם : 40.3 דונם .
ייעוד קרקע קיים – שטח לתכנון כלל עירוני, שטח לתעשייה.

תא שטח	ייעוד	שטח במ"ר	מספר מבנים בתא שטח	מס יח"ד במבנה	סה"כ בתא שטח	סה"כ בתוכנית/צפי פות נטו	שטח עיקרי למגורים	שטחי שרות למגורים	סה"כ שטחי בניה	אחוזי בניה	זכויות בנייה- לא למגורים	הערות	סה"כ שטח התוכנית
1	מגורים	3,486.0	2	35	70	20.08	6,720.00	2,450.00	9,170.00	263.05			
2	מגורים	3,149.0	2	30	60	19.05	5,760.00	2,100.00	7,860.00	249.60		הוספת יח"ד	
3	מגורים	3,169.0	2	30	60	18.93	5,760.00	2,100.00	7,860.00	248.03			40,332.0
4	מגורים	2,668.0	1	26	26	9.75	2,496.00	910.00	3,406.00	127.66			
5	מגורים	2,015.0	1	26	26	12.90	2,496.00	910.00	3,406.00	169.03			
7	מגורים	4,235.0	2			11	3,300.00	1,375.00	4,675.00	110.39		בתים קיימים ללא תב"ע בתקף	
9	מבנה ציבור	1,926.0									3,852	גני ילדים/בית כנסת ע"פ פרוגרמה נדרשת	
10	תעסוקה/מס חר	4,473.0									8,946	עיקרי = 1800 מ"ר בקומה X 6 קומות + תחנת דלק	
12	שצ"פ	1,931.0										שצ"פ אינטנסיבי	
14	שצ"פ	317											
15	שצ"פ	1075											
16	שצ"פ	2,789.0										שצ"פ אקסטנסיבי	
17	דרך	3,933.0											
18	דרך	1,676.0											
19	דרך	1,057.0											
		40,332.0				253	6.27						
סה"כ		40,332.0				253				195	12,798		

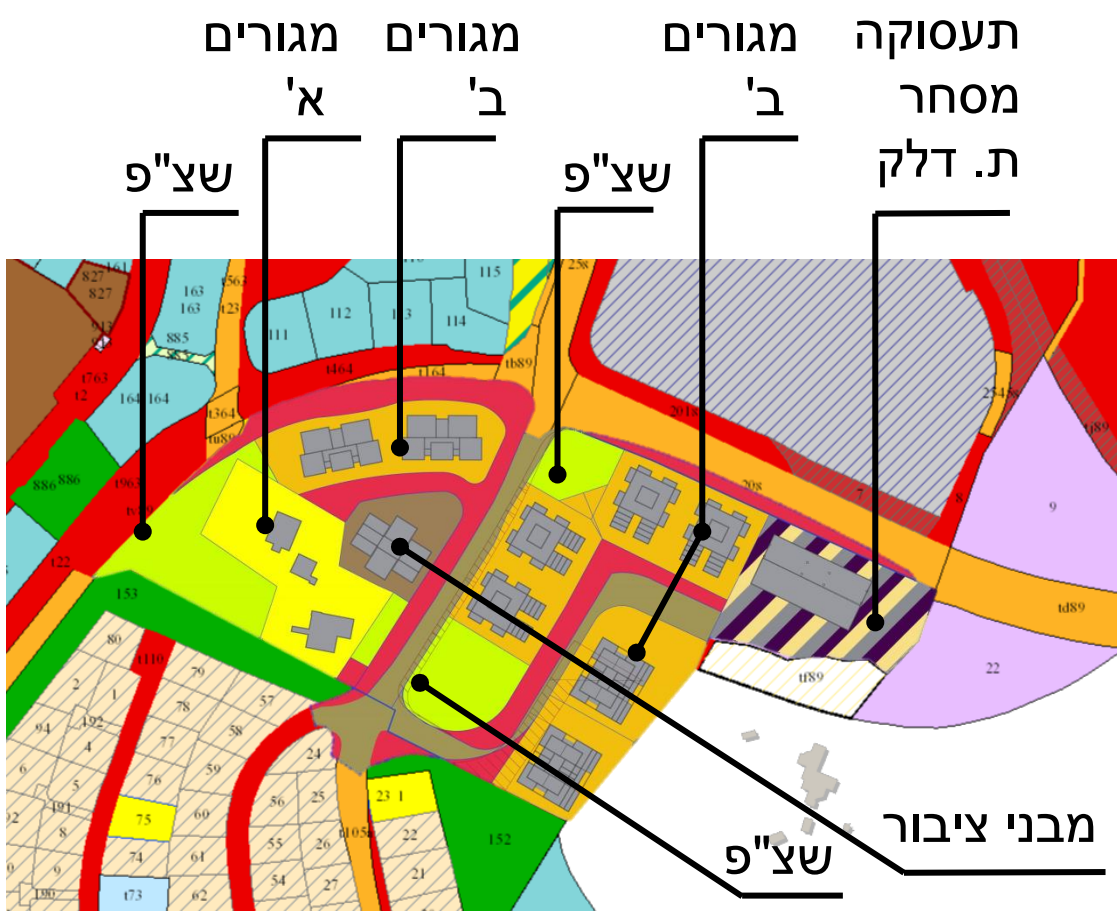


תשריט מצב מוצע

תעשייה כלל עירוני בניה קיימת ללא תב"ע



יעודי קרקע מצב מאושר

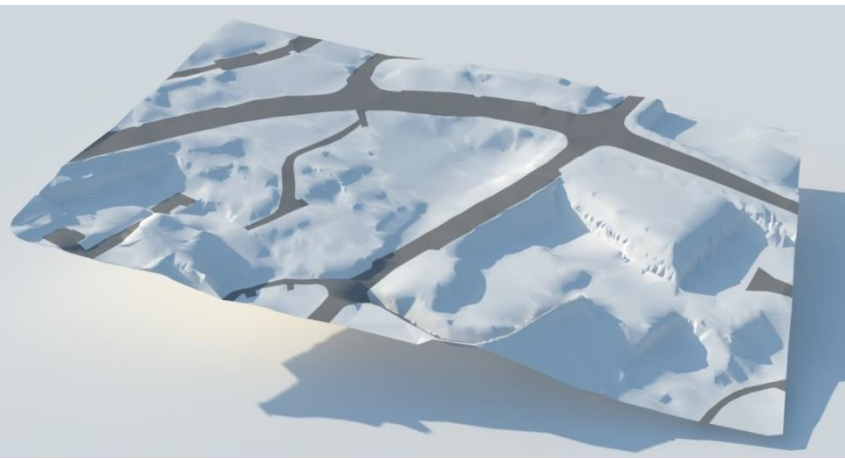

תבנית טופוגרפית



מפת מדידה כללית , וגבול המתחם

תכנון:	יזם:	ניהול:	שם הפרויקט:	מתחם:	גליון:		
אופק אדריכלים OFEK ARCHITECTS	משרד הבינוי והשיכון	אלונה ליפשיץ אדריכלים	"אינפילים" פסגת זאב ירושלים	מתחם 4-3	נתונים כללים	ינואר 2016	7



1 רחוב אורי בר און – מבט לכיוון דרום , מימין מבנים קיימים בחלקה , ממול פסגת זאב (רחוב משה רחמילביץ).



2 רח' שדרת סיירת דוכיפת מבט לכיוון מזרח – מחסום חיזמא




3 רח' שדרת סיירת דוכיפת מבט לכיוון דרום – בתים קיימים בחלקה

תכנון:	יזם :	ניהול:	שם הפרויקט :	מתחם :	גליון :			
אופק אדריכלים OFEK ARCHITECTS	משרד הבינוי והשיכון	אלונה ליפשיץ אדריכלים	"אינפילים" פסגת זאב ירושלים	מתחם 4-3			8	ינואר 2016







תכנון:	יזם:	ניהול:	שם הפרויקט:	מתחם:	גליון:		
אופק אדריכלים OFEK ARCHITECTS	משרד הבינוי והשיכון	אלונה ליפשיץ אדריכלים	"אינפילים" פסגת זאב ירושלים	מתחם 4-3	תוכנית בינוי על רקע תצלום אוויר	ינואר 2016	9

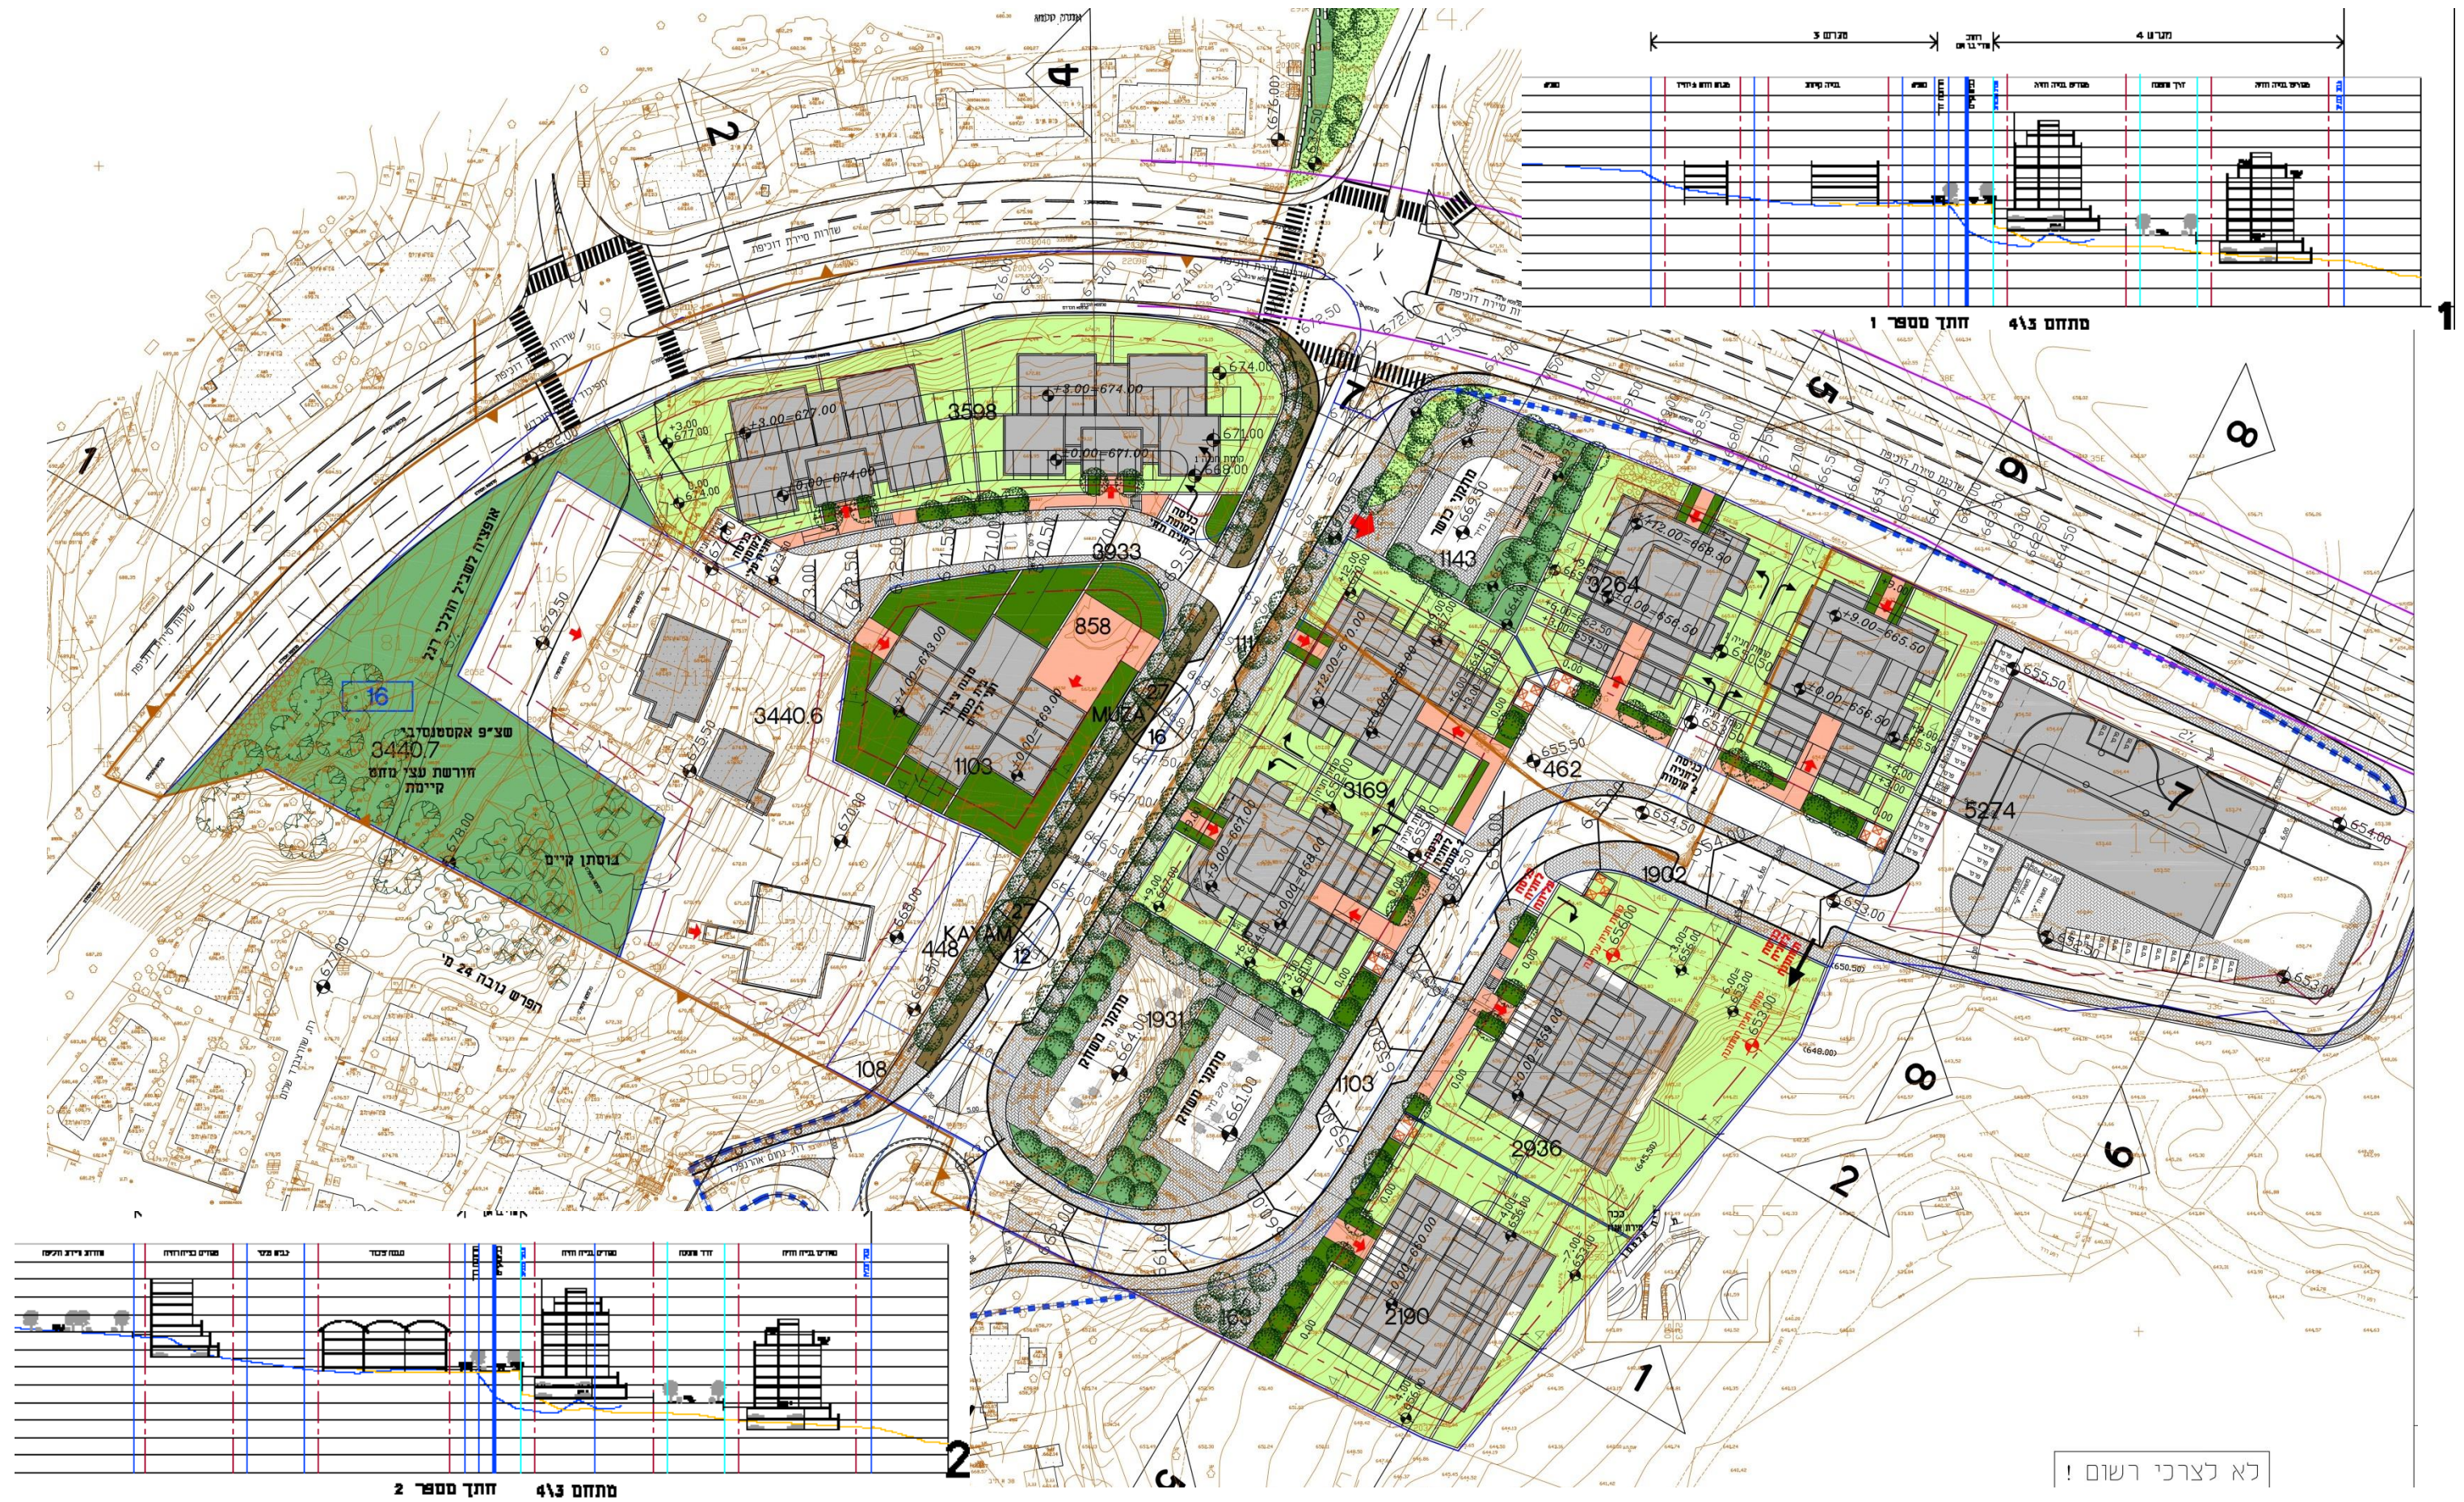

לא נצרכי רשום !






תכנון:		יזם:	ניהול:	שם הפרויקט:	מתחם:	גליון:
אופק אדריכלים OFEK ARCHITECTS		משרד הבינוי והשיכון	אלונה ליפשיץ אדריכלים	"אינפילים" פסגת זאב ירושלים	מתחם 4-3	גליון תוכנית בינוי, 253 יח"ד + מבנה ציבור
ינואר 2016				10		

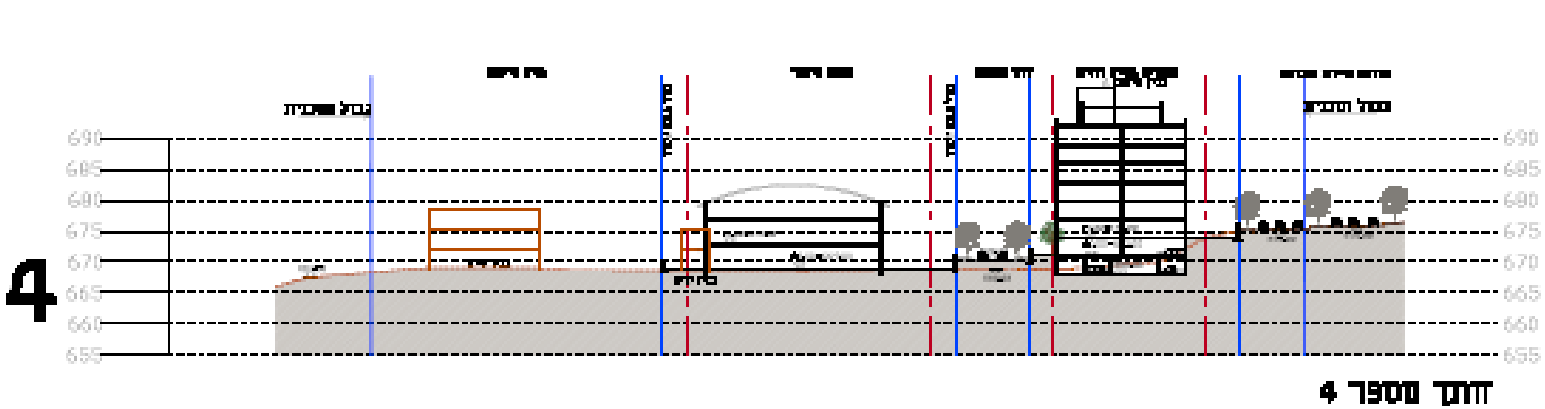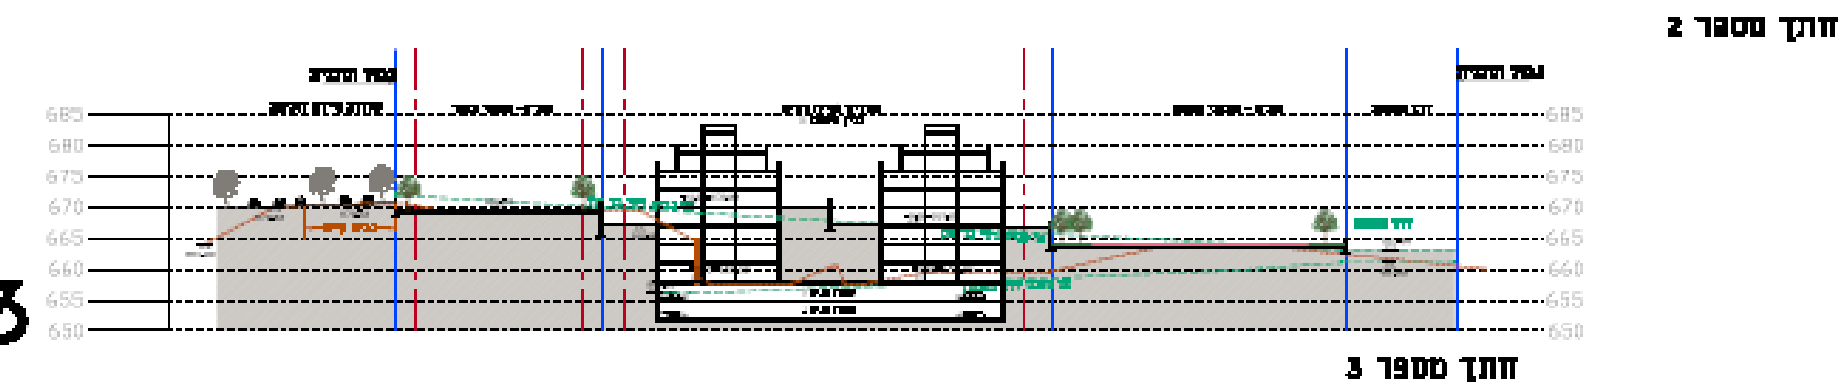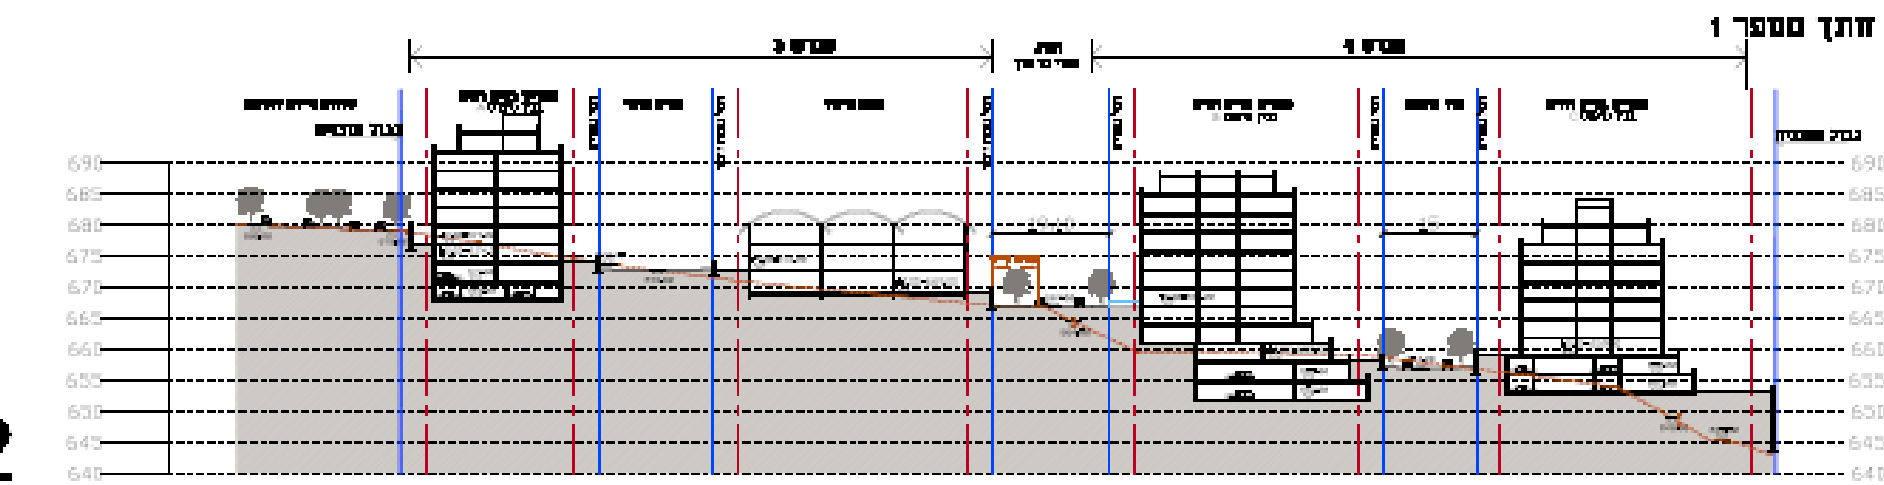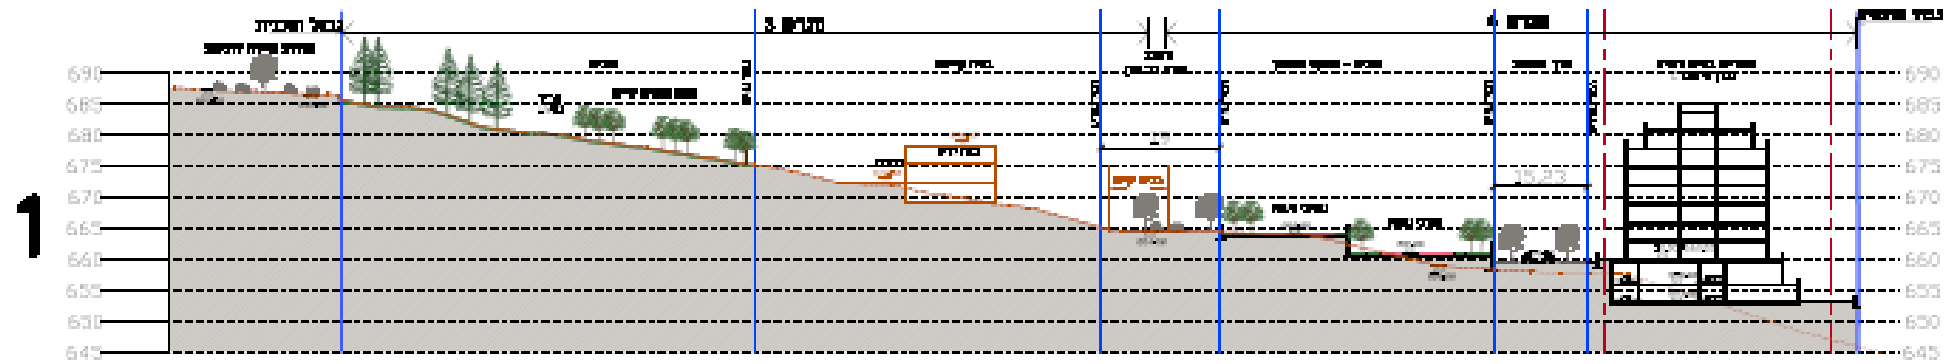

1

2

תכנון:	יזם:	ניהול:	שם הפרויקט:	מתחם:	גליון:			
אופק אדריכלים OFEK ARCHITECTS	משרד הבינוי והשיכון	אלונה ליפשיץ אדריכלים	"אינפילים" פסגת זאב ירושלים	מתחם 4-3	גליון חתכים. 253 יח"ד + שצ"פ + מבנה ציבור		ינואר 2016	11

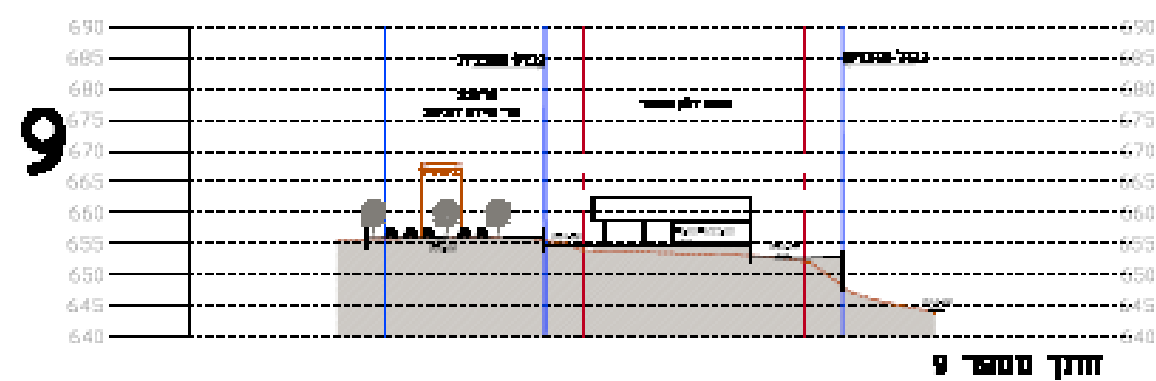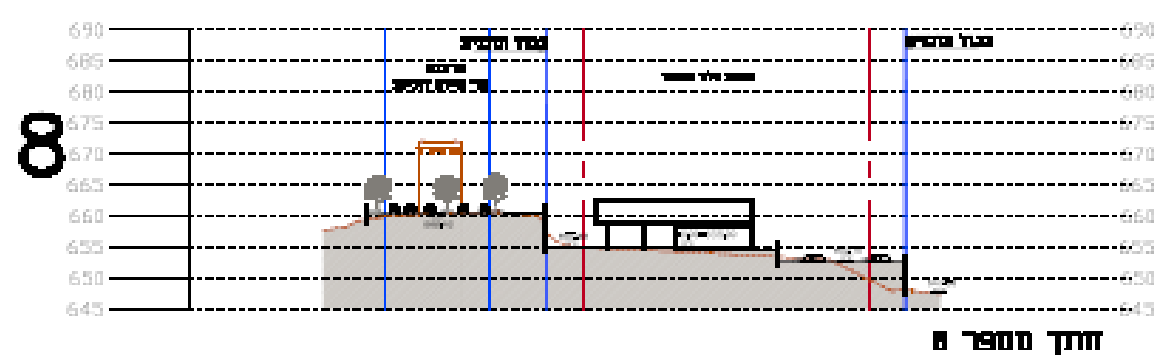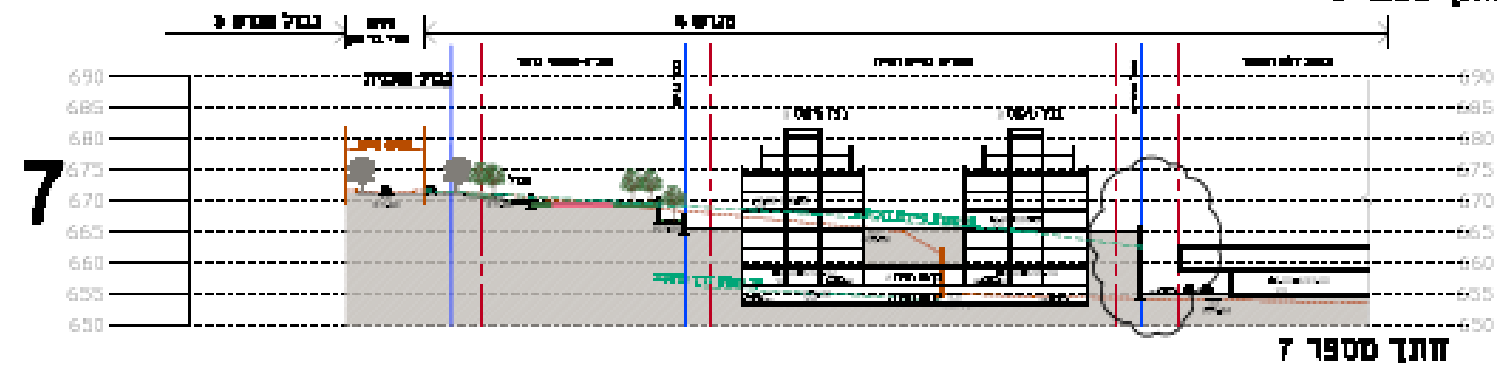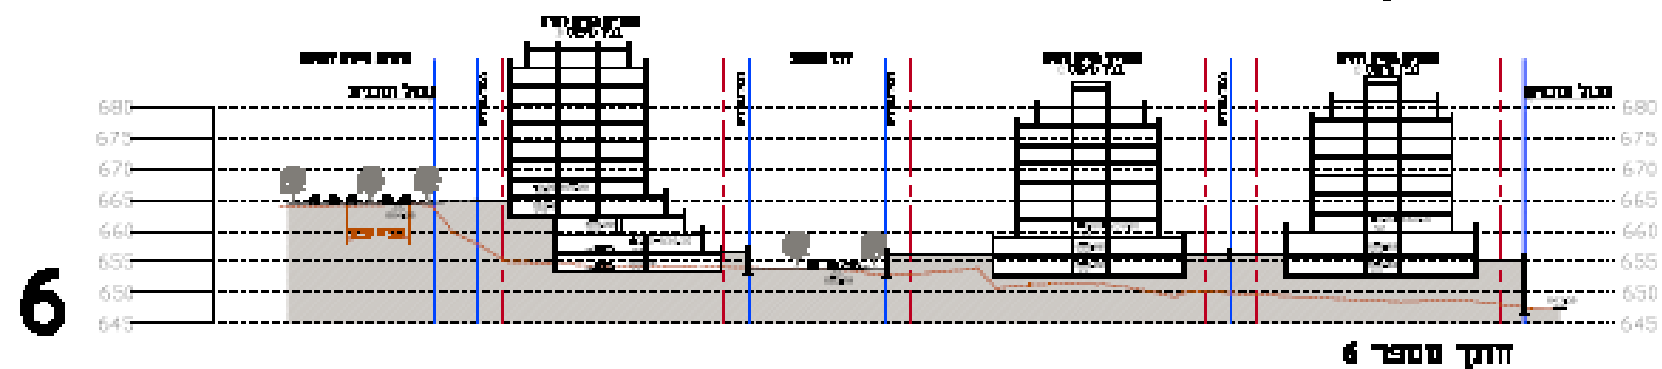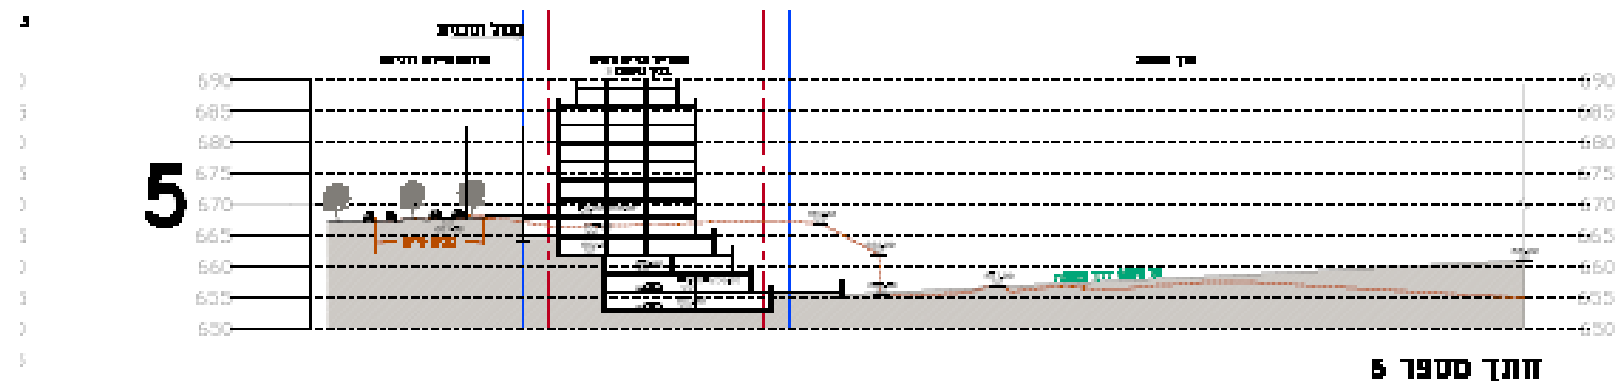

תכנון:	יזם:	ניהול:	שם הפרויקט:	מתחם:	גליון:			
אופק אדריכלים OFEK ARCHITECTS	 משרד הבינוי והשיכון	אלונה ליפשיץ אדריכלים	"אינפילים" פסגת זאב ירושלים	מתחם 4-3	גליון חתכים. 253 יח"ד + שצ"פ + מבנה ציבור		ינואר 2016	12

מתחם מס' 5 – פסגת זאב מרכז השכונה ליד קריית החינוך
(לאורך שדרות סיירת דוכיפת)

שטח המתחם : 26,8 דונם – ייעוד קרקע קיים – שטח לתכנון כלל עירוני




תשריט מצב מוצע


שצ"פ
מבני ציבור
אכסנית נוער
מגורים ב'
מבני ציבור

מתחם	תא שטח	ייעוד	שטח במ"ר	מספר מבנים בתא שטח	מס יח"ד במבנה	סה"כ יחידות בתוכנית/צפיפו ת נטו	זכויות בנייה- לא למגורים	הערות	סה"כ שטח התוכנית
	1	מגורים	2,813.0	2	26	18.49			
5	2	מגורים	4,349.0	3	26	17.94			
	3	מבנה ציבור	1,297.0				2,594	גני ילדים + בית כנסת	
	4	שצ"פ / דרך	1,065.0						
	5	שצ"פ	3,886.0						
	6	אכסניית נוער	8,107.0				16,214	מגרש לייעוד סחיר	
	7	מבנה ציבור	4,947.0				9,894	עתודות קרקע לקריית חינוך	
	8	דרך	407.0						
			26,871.0			4.84			
סה"כ			26,871.0			130	26,108		26,871.0


כלל עירוני

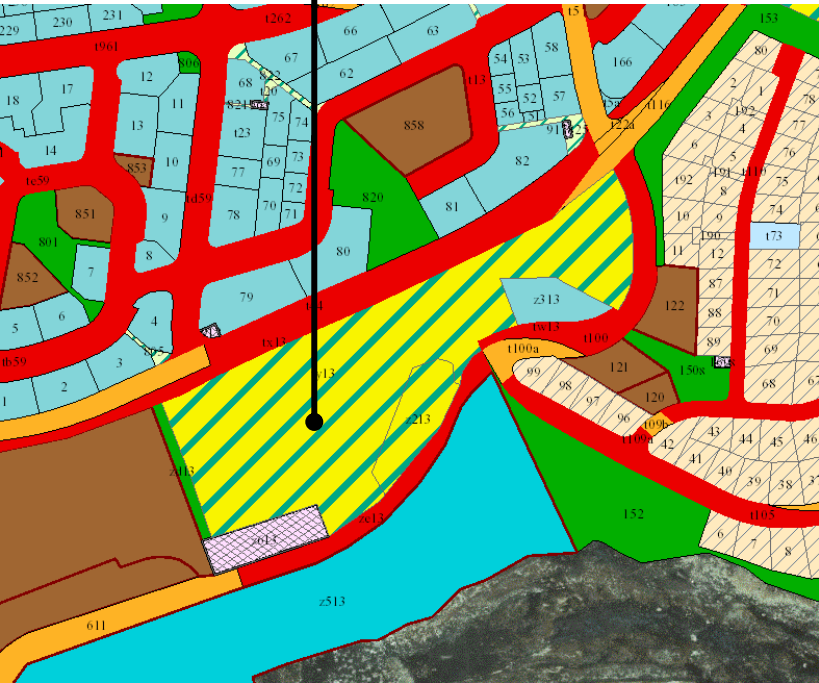

יעודי קרקע מצב מאושר

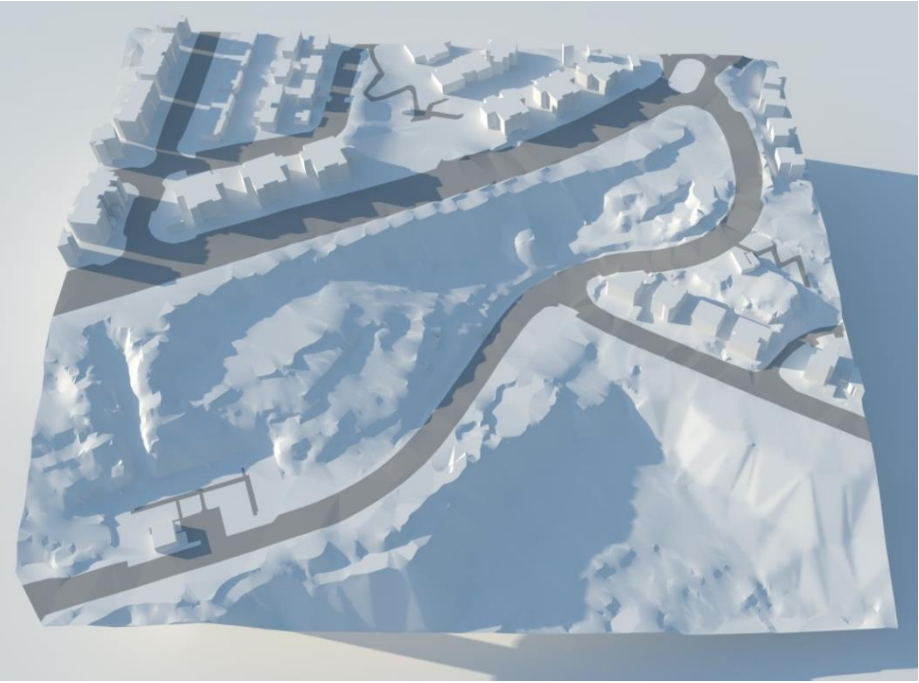

תבנית טופוגרפית

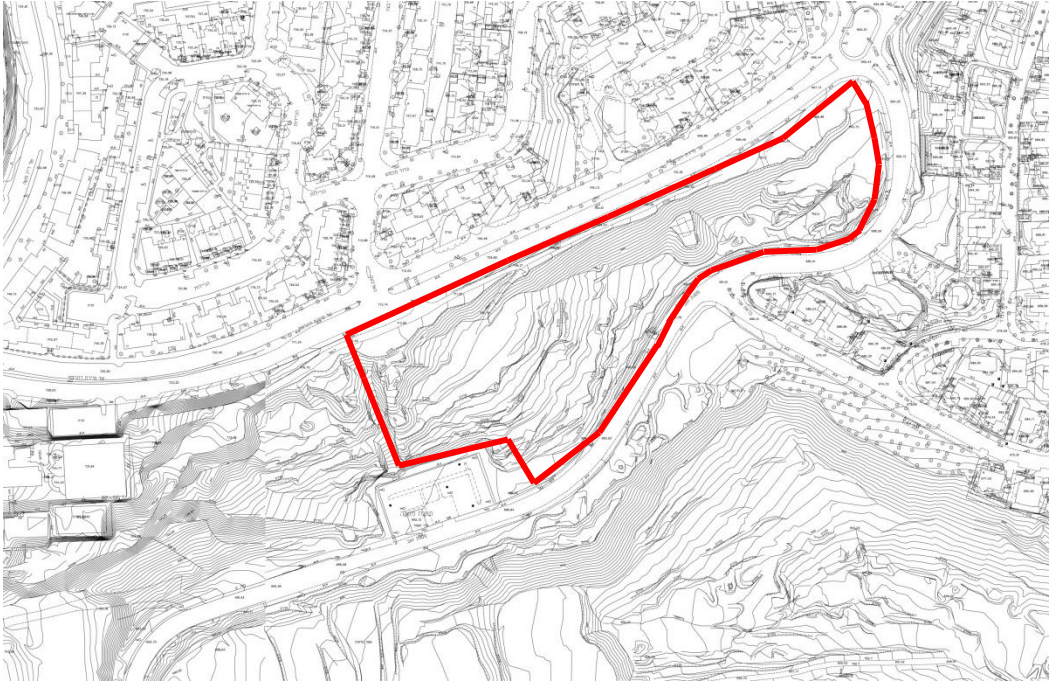

מפת מדידה כללית , וגבול המתחם

תכנון:	יזם :	ניהול:	שם הפרויקט :	מתחם :	גליון :			
אופק אדריכלים OFEK ARCHITECTS	משרד הבינוי והשיכון	אלונה ליפשיץ אדריכלים	"אינפילים" פסגת זאב ירושלים	מתחם 5	נתונים כללים	ינואר 2016	13	



3 שדרות סיירת דוכיפת מבט למזרח



1 מבט מהאתר לכיוון מערב אל הרח' שדרת סיירת דוכיפת




2 מבט מהאתר לכיוון מזרח אל הרח' שדרת סיירת דוכיפת

תכנון:	יזם:	ניהול:	שם הפרויקט:	מתחם:	גליון:		
אופק אדריכלים OFEK ARCHITECTS	משרד הבינוי והשיכון	אלונה ליפשיץ אדריכלים	"אינפילים" פסגת זאב ירושלים	מתחם 5	תמונות. מצב קיים.	14	ינואר 2016



תכנון:	יזם:	ניהול:	שם הפרויקט:	מתחם:	גליון:		
אופק אדריכלים OFEK ARCHITECTS	משרד הבינוי והשיכון	אלונה ליפשיץ אדריכלים	"אינפילים" פסגת זאב ירושלים	מתחם 5	תוכנית בינוי על רקע תצלום אוויר	ינואר 2016	15

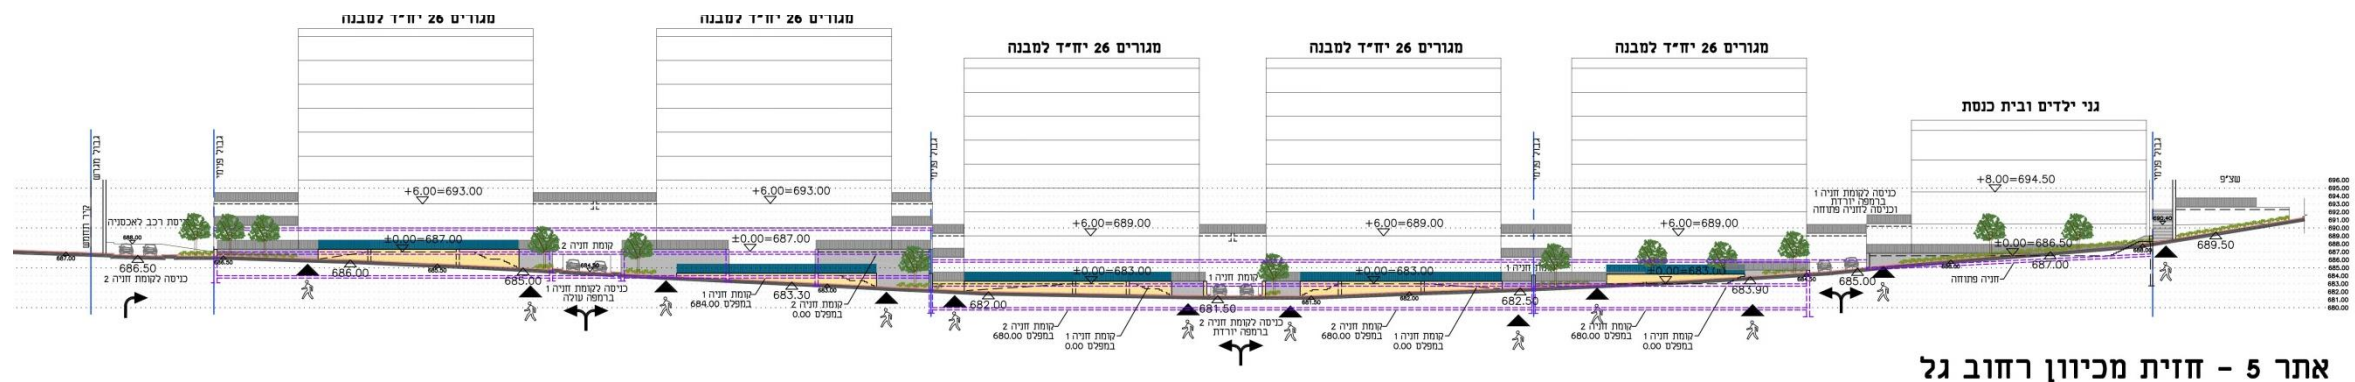


אתר 5 - חזית מכיוון רחוב גל




תכנון:	יזם:	ניהול:	שם הפרויקט:	מתחם:	גליון:		
אופק אדריכלים OFEK ARCHITECTS	משרד הבינוי והשיכון	אלונה ליפשיץ אדריכלים	"אינפילים" פסגת זאב ירושלים	מתחם 5	תוכנית בינוי 130 יח"ד+אכסניה+מבנה ציבור	ינואר 2016	16

מתחם מס' 6 – פסגת זאב מרכז השכונה שדרות משה דיין פינת האלוף יקותיאל אדם
שטח המתחם : 14,5 דונם – ייעוד קרקע קיים – שטח לתכנון כלל עירוני

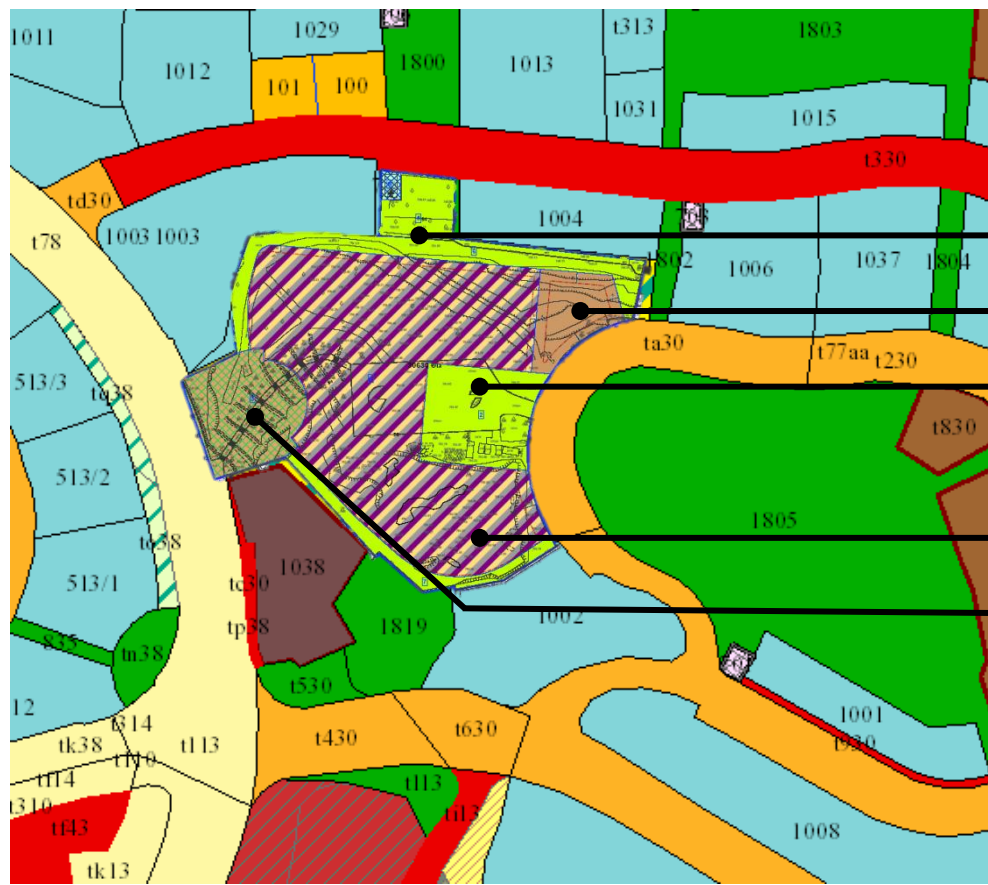

תשריט מצב מוצע

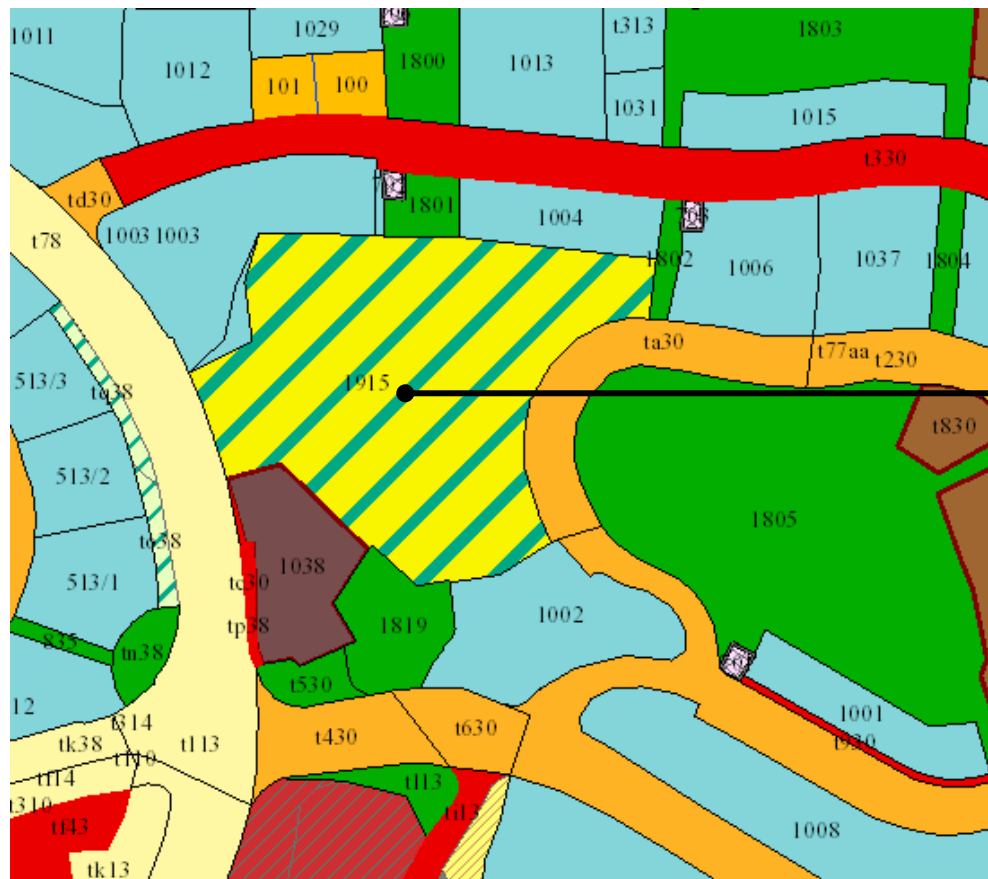

יעודי קרקע מצב מאושר

שצ"פ

מבני ציבור

שפ"פ

מגורים

מסחר

תעסוקה

ככר עירונית

כלל עירוני

שטח 1			תאי שטח כללי		
זאור	שטח במ"ר	מספר יח"ד	שטחי בניה לא למגורים	תא שטח	ייעוד
מגורים מגדל צפוני	8,324	74	1	מגורים מחר ותעסוקה	שטח במ"ר
מגורים מגדל דרומי	1,484	72	2	ככר עירונית שצ"פ	
מגורים מעל הככר	1,447	66	3	שצ"פ	
מסחר בככר	841		4	מבנה ציבור	
מסחר בקומה שניה	542		5	שצ"פ/כניסה לחניון	
תעסוקה / מסחר 762	1,317		6	שצ"פ	
מבנה ציבור	524		7	שצ"פ	
שטחי בניה למגורים ויקרי + שרות ללא זדרי מדרגות ומחסנים	20,810				
סה"כ שטחי הבנייה במתחם 6 לא כולל חניונים	27,281				
סה"כ	14,479	212	16,862		



תשריט מצב קיים

תכנון:	יזם:	ניהול:	שם הפרויקט:	מתחם:	גליון:		
אופק אדריכלים OFEK ARCHITECTS	משרד הבינוי והשיכון	אלונה ליפשיץ אדריכלים	"אינפילים" פסגת זאב ירושלים	מתחם 6	נתונים כללים	ינואר 2016	18



2 מבט אל רחוב ראובן ארזי – פארק הפסגה – מבט למזרח



2 מבט מהחנייה הקיימת על החלקה הנמצאת על ראש הגבעה – מבט לכיוון דרום ומערב

תכנון:	יזם:	ניהול:	שם הפרויקט:	מתחם:	גליון:		
אופק אדריכלים OFEK ARCHITECTS	משרד הבינוי והשיכון	אלונה ליפשיץ אדריכלים	"אינפילים" פסגת זאב ירושלים	מתחם 6	תמונות. מצב קיים.	19	ינואר 2016



מבט אל שד' משה דיין מהחלקה – מבט לדרום מערב.



מבט לכיוון צפון מהחלקה




מבט אל בנייני רחוב חיים תורן – מבט לצפון מערב .




מבט אל בנייני רחוב חיים תורן – מבט לצפון מזרח

תכנון:	יזם :	ניהול:	שם הפרויקט :	מתחם :	גליון :			
אופק אדריכלים OFEK ARCHITECTS	משרד הבינוי והשיכון	אלונה ליפשיץ אדריכלים	"אינפילים" פסגת זאב ירושלים	מתחם 6	תמונות. מצב קיים.		ינואר 2016	20

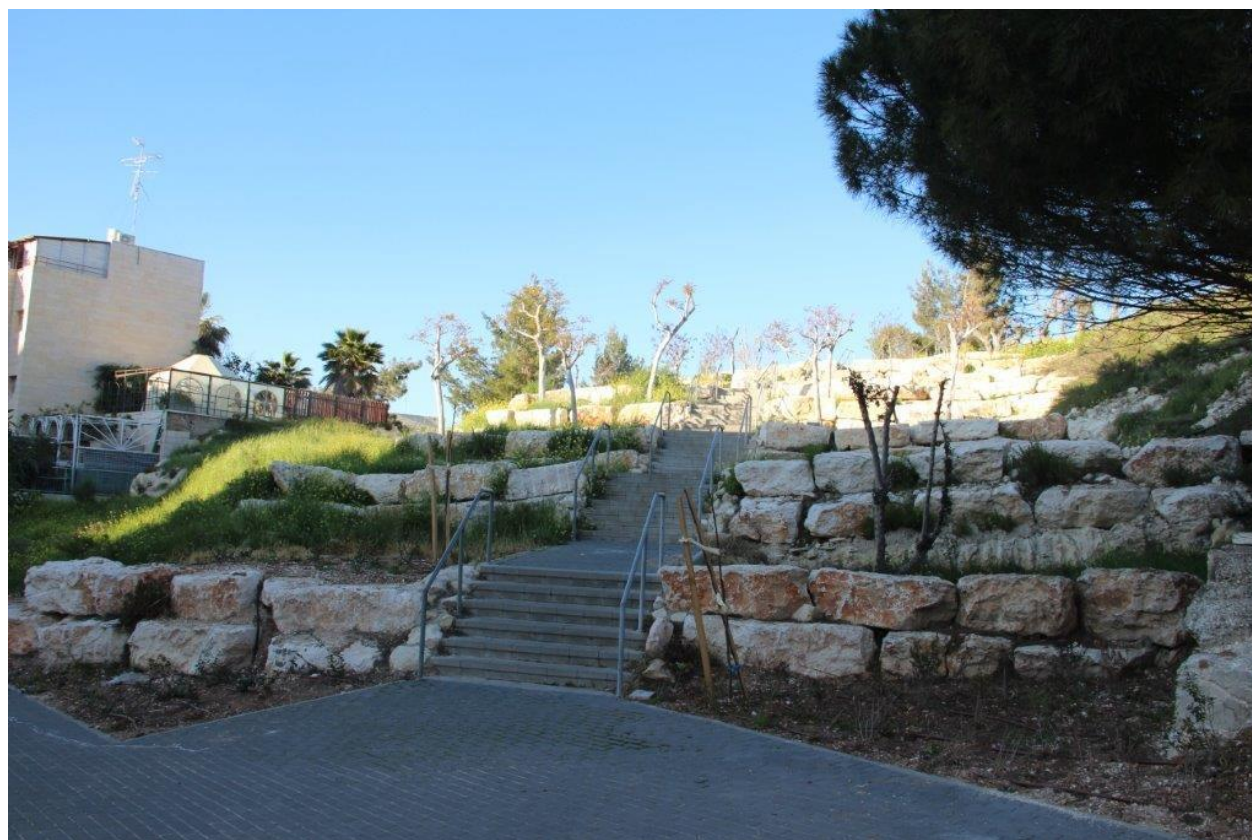

שדרות משה דיין מבט לכיוון מזרח – אל החלקה

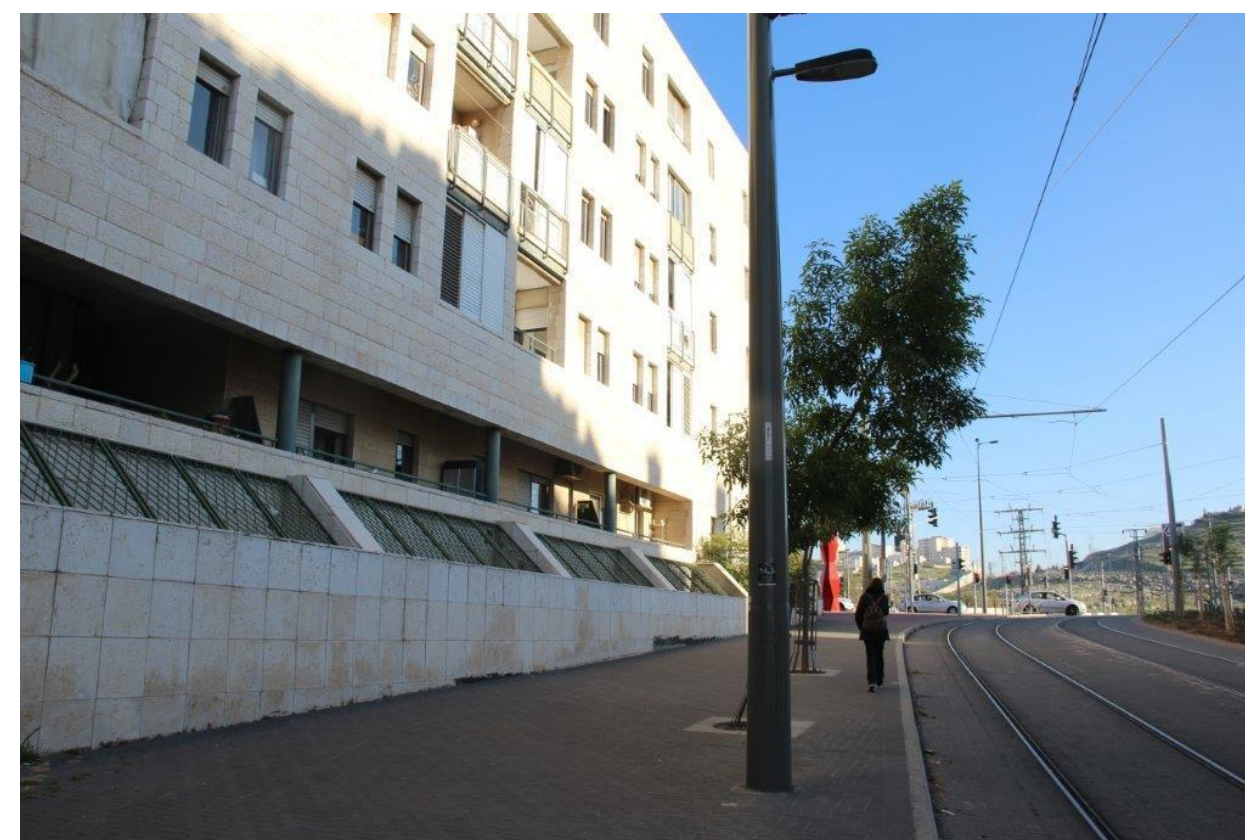

שדרות משה דיין – מבט לכיוון דרום – אל בית האבות הקיים בסמוך לחלקה




שדרות משה דיין מבט לכיוון צפון – מימין בקדמת התמונה החלקה.

תכנון:	יזם:	ניהול:	שם הפרויקט:	מתחם:	גליון:		
אופק אדריכלים OFEK ARCHITECTS	משרד הבינוי והשיכון	אלונה ליפשיץ אדריכלים	"אינפילים" פסגת זאב ירושלים	מתחם 6	תמונות. מצב קיים.	21	ינואר 2016



תכנון:	יזם:	ניהול:	שם הפרויקט:	מתחם:	גליון:		
אופק אדריכלים OFEK ARCHITECTS	משרד הבינוי והשיכון	אלונה ליפשיץ אדריכלים	"אינפילים" פסגת זאב ירושלים	מתחם 6	תוכנית בינוי על רקע תצלום אוויר	ינואר 2016	22


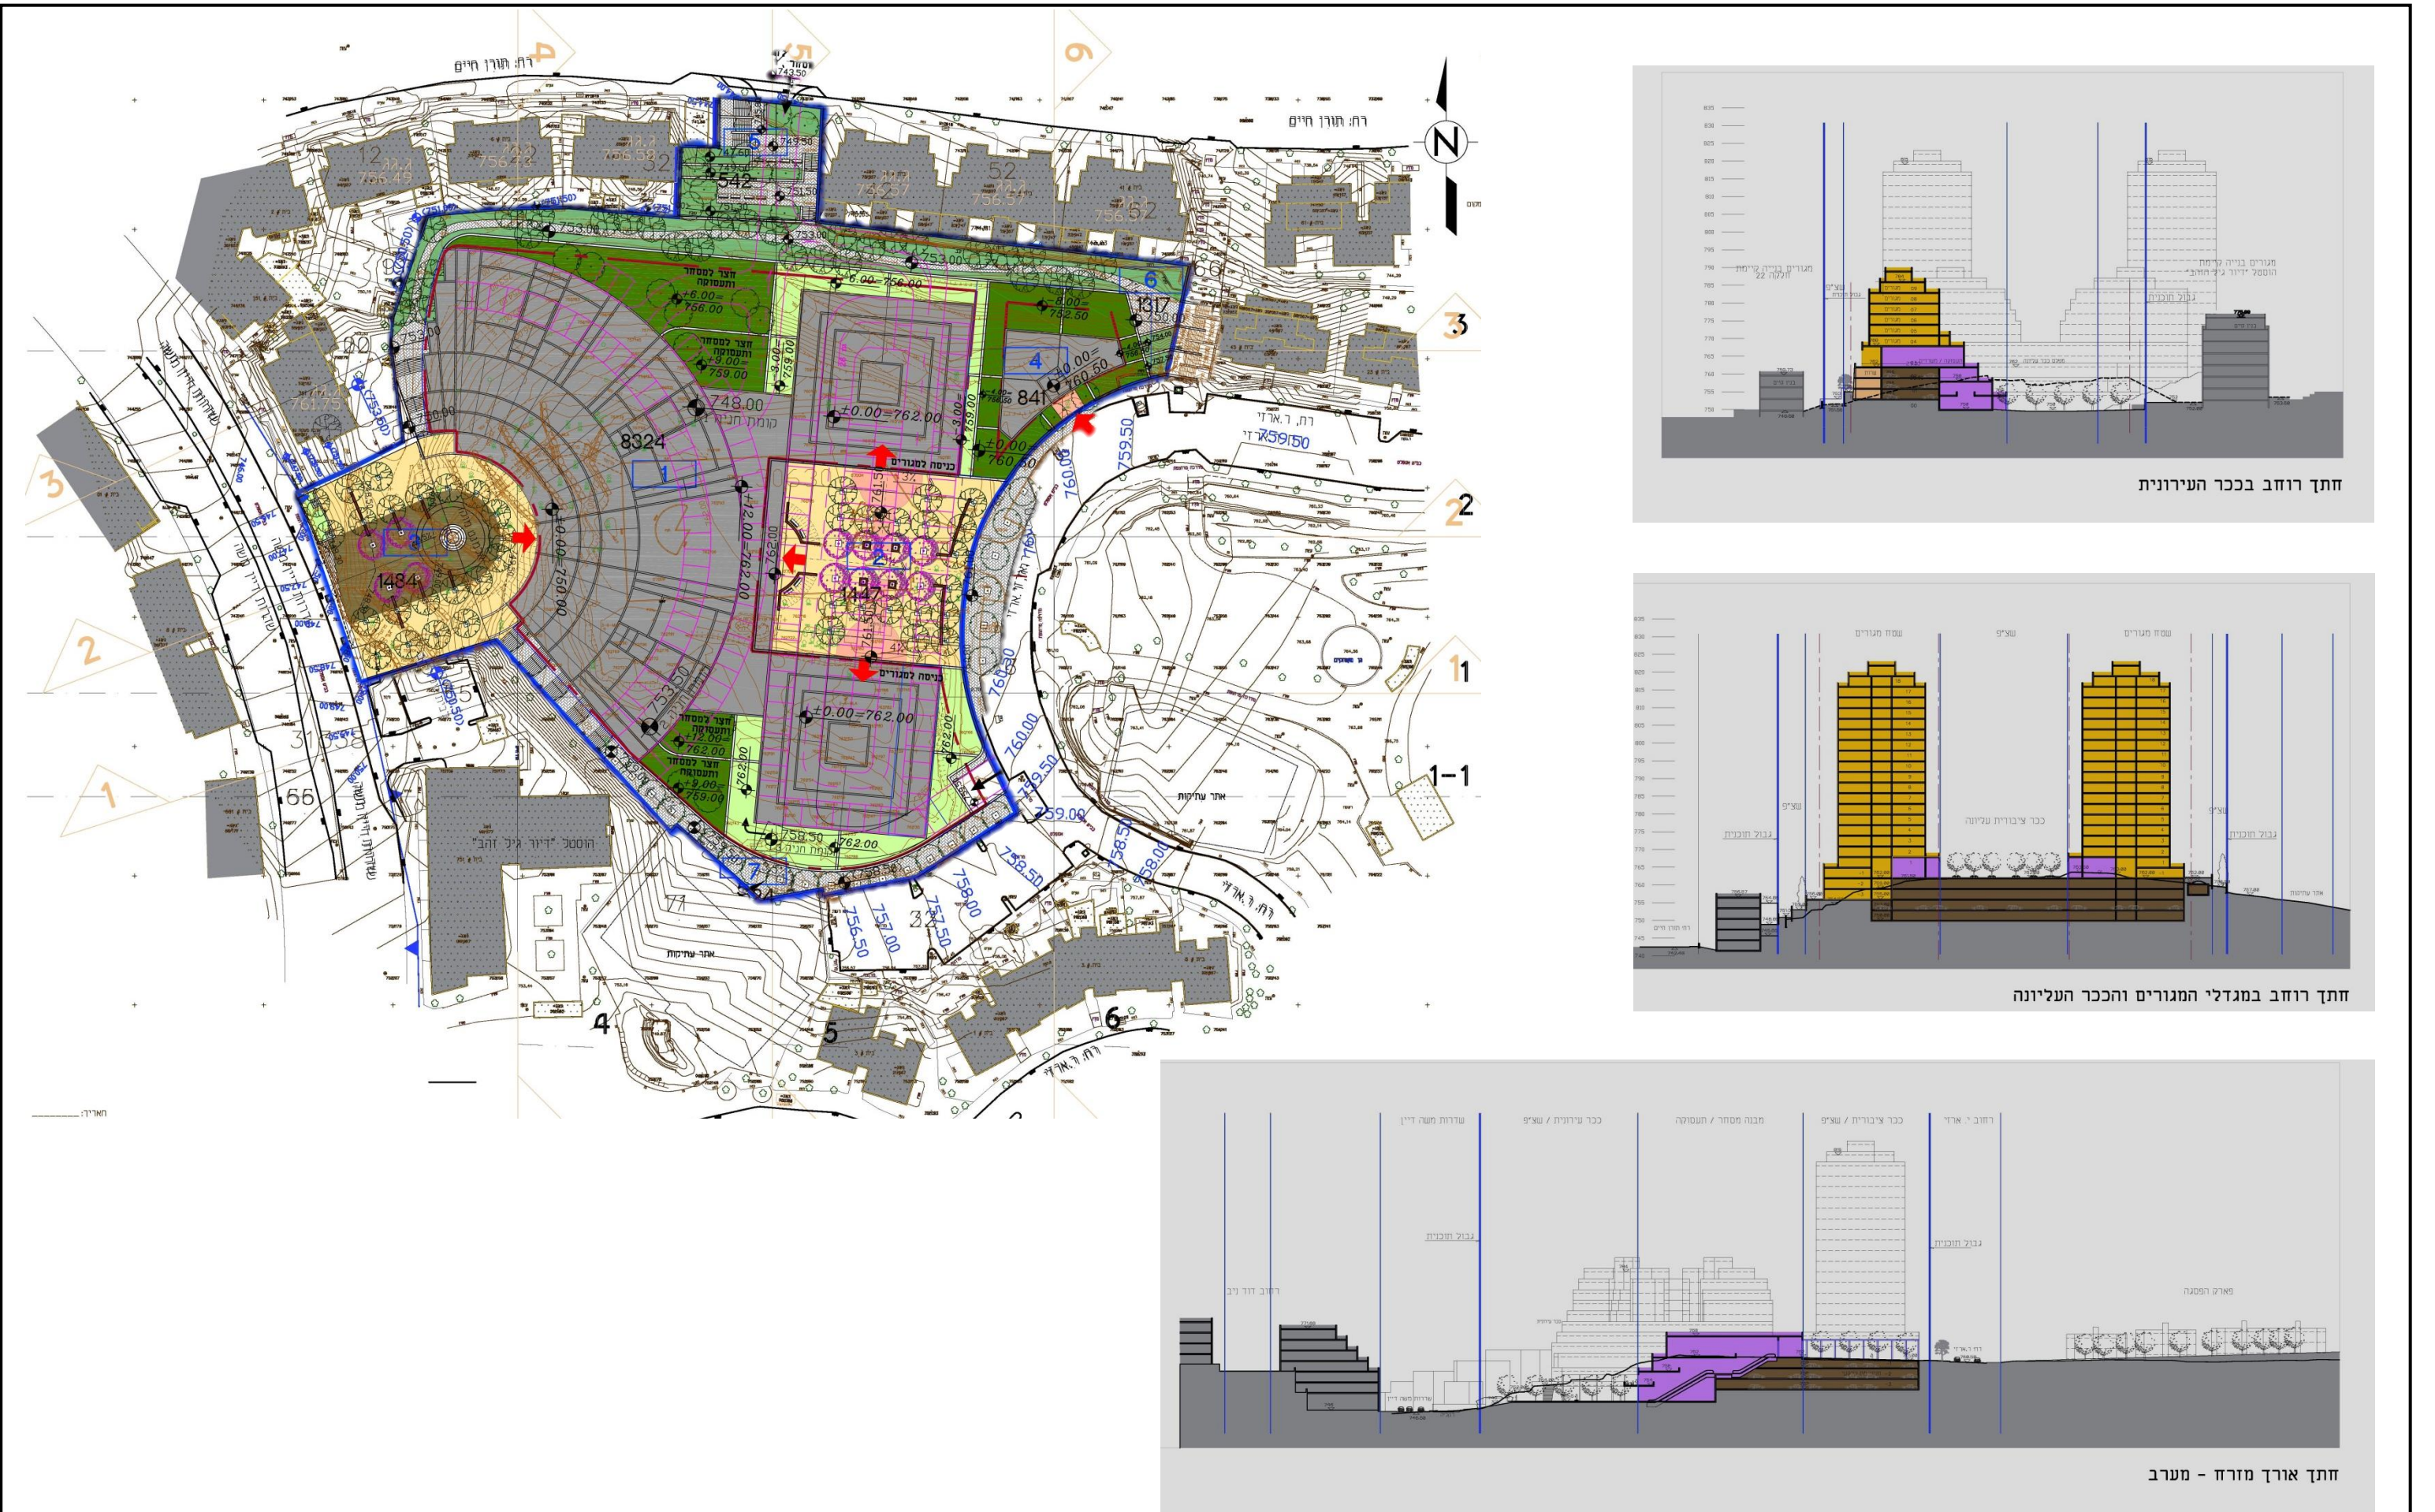


תכנית מס' 101-0330498
אינפילים בסגת זאב
מתחם 6
תכנית מפורסת
נספח תמעה

ישוב : ירושלים				
שטח התכנית : 00,000 דונם				
קנה מידה : 1:500				
גורמים וחלקות בתכנית :				
מס' גוש	סוג גוש	חלק כל חגוש	מספר חלקות בשלמותן	מספר חלקות בחלקן

חותמות משרד התכנון :

טבלת דרישת חניה (לפי תכנית מיתאר מקומית 5166 ב')					
מגרש	השטח	שטח	גודל יחיד	מספר יחיד	מספר חניה דרוש
מגורים		עד 95 מ"ר	142	1:1	142
		מעל 95 מ"ר	70	1:2	140
		פרטי	1,682	1:280	7
סה"כ: 289					
		פרטי		1:60	34
		משאית	1,997	1:500	4
		פרטי	4,426	1:280	16
		פרטי			196
מקומות חניה ציבורי או עורפים					



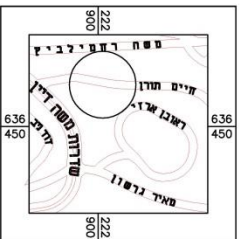
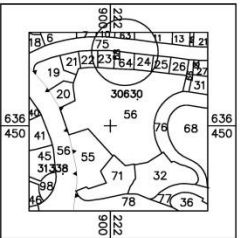


מכאן אלברט
מגורים אוניברסיטת תל אביב
רח' בית דוד 55 ירושלים
03-2389555
03-2389555




אספקטס מהנדסים בע"מ
 רח' החומה 2, ראשון לציון 75655
 טל: 03-9517620, 03-9690240
 office@aspecteng.co.il

תאריך עדכון חתומה: יוני 2018
 חתומה: מ.1

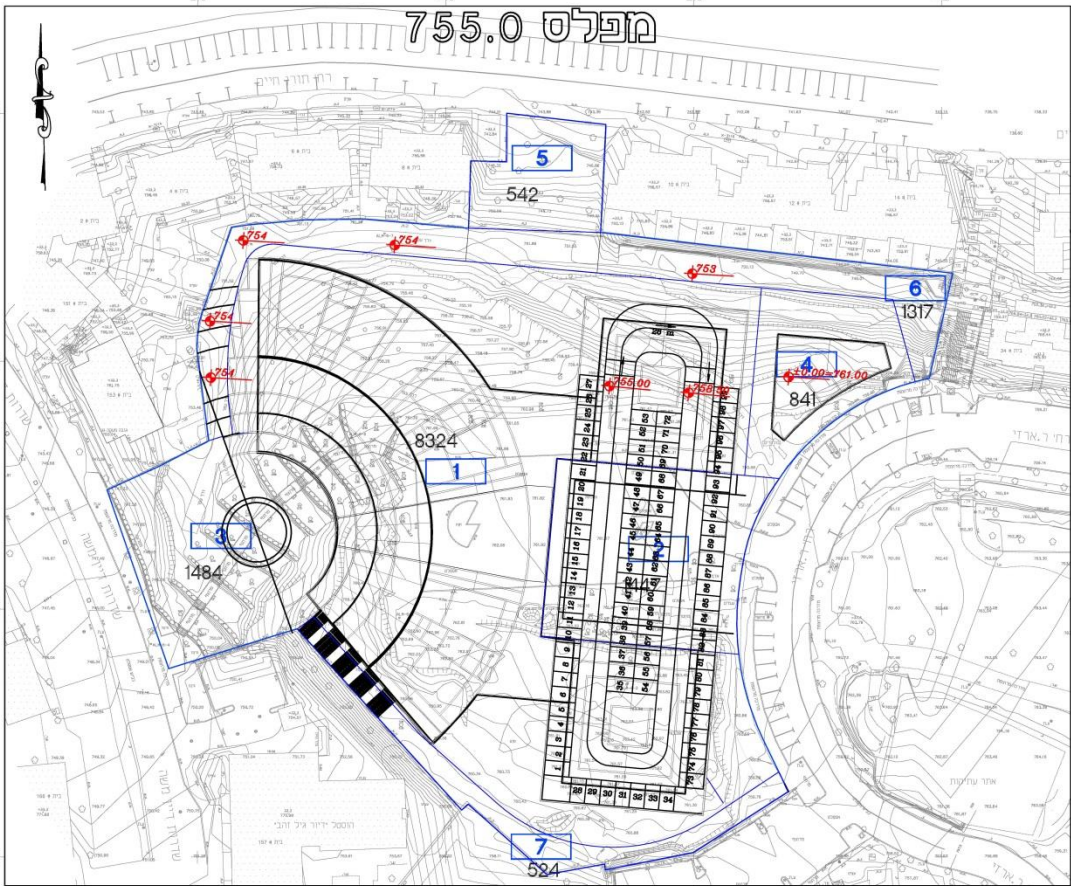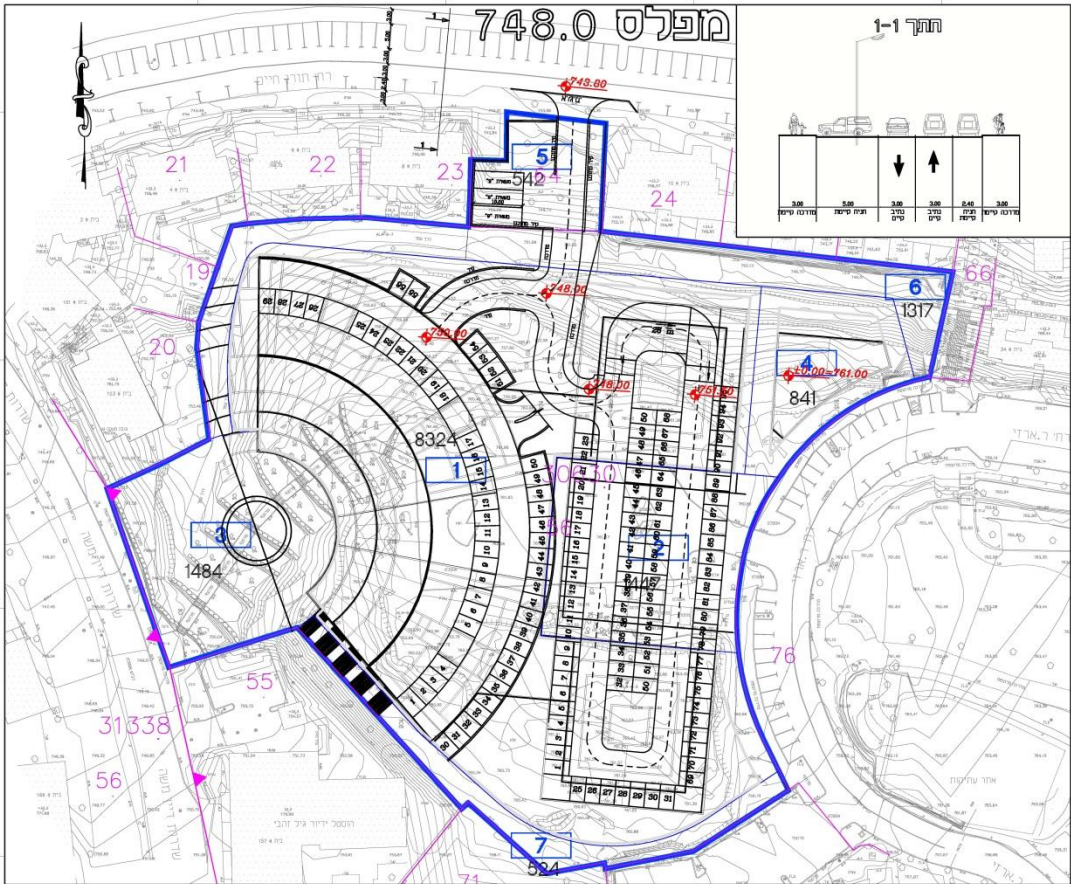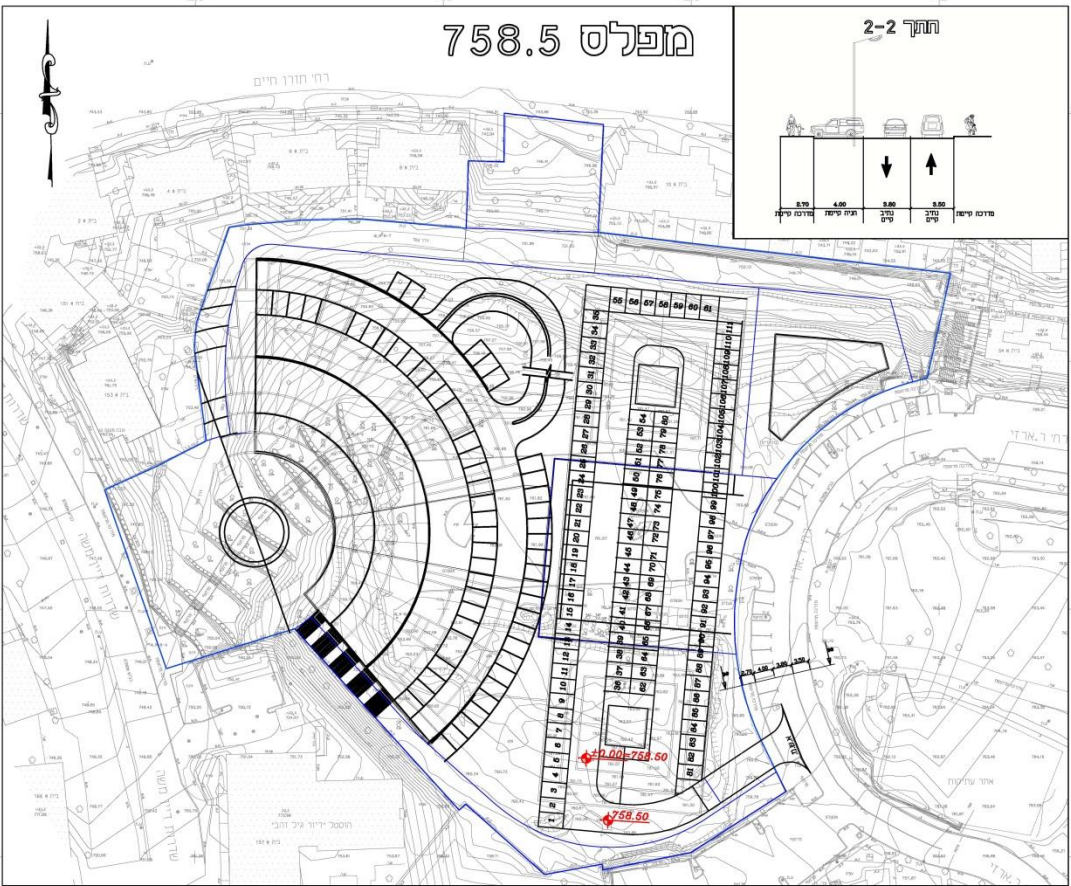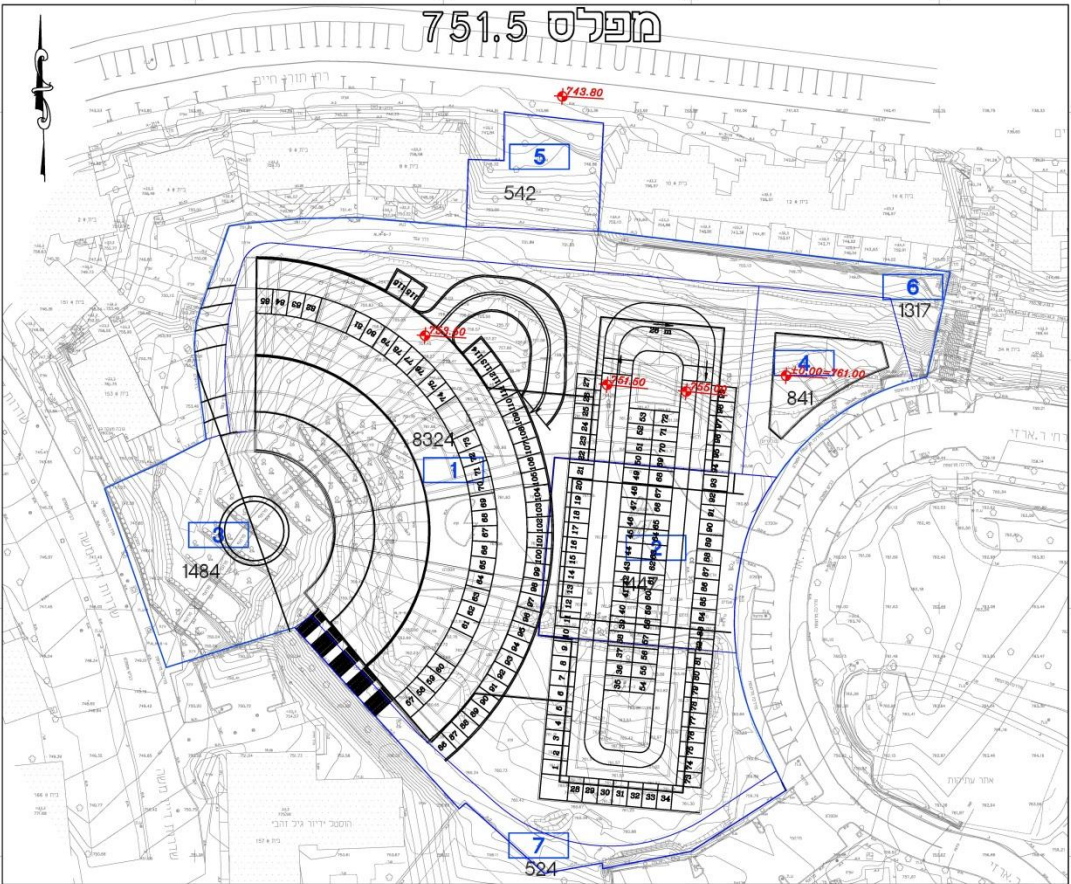

מתחם מס' 7 – פסגת זאב מרכז השכונה מזרחית לשדרות האלוף עוזי נרקיס
שטח המתחם : 16.0 דונם – ייעוד קרקע קיים – שטח לתכנון כלל עירוני

מתחם	תא שטח	ייעוד	שטח במ"ר	מספר מבנים בתא שטח	מס יח"ד במבנה	סה"כ יחידות בתא שטח	סה"כ יחידות בתוכנית	הערות	סה"כ שטח התוכנית
	1	דרך	255.0						
7	2	שצ"פ	2,583.0						
	3	שצ"פ	564.0						
	4	דיור מוגן	6,853.0	1	250	250	250		16,009.0
	5	פארק	6,009.0						
סה"כ			16,009.0			250			

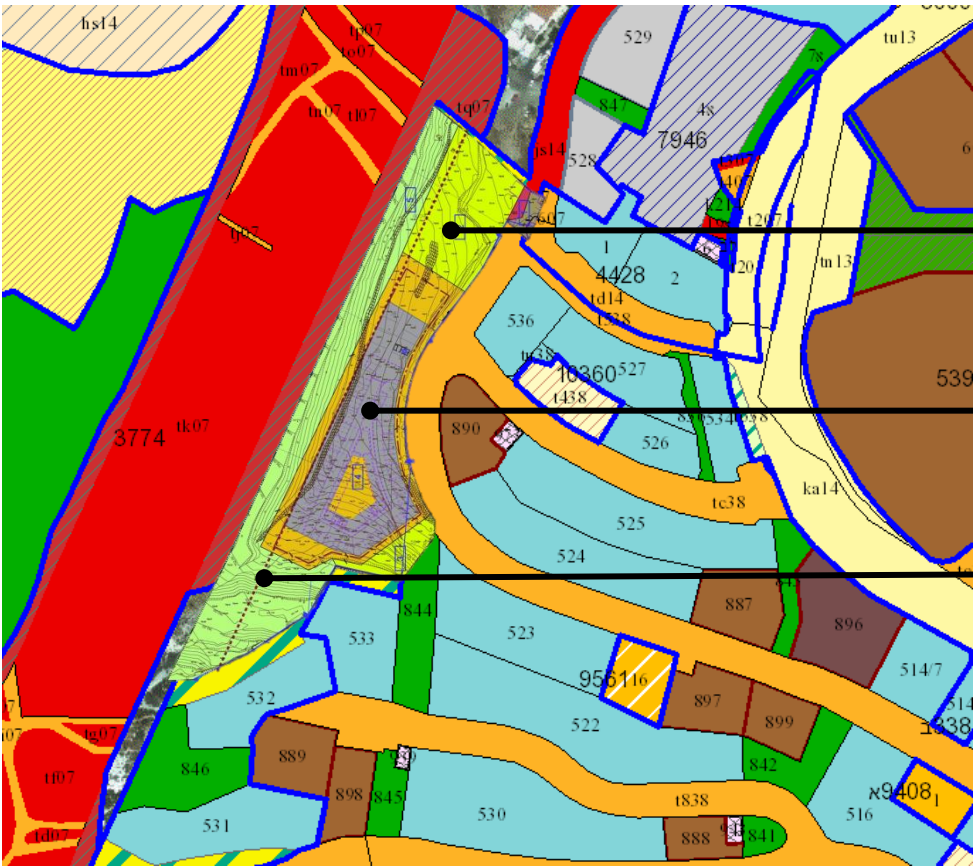


שצ"פ

דיור מוגן


פארק

תשריט מצב מוצע

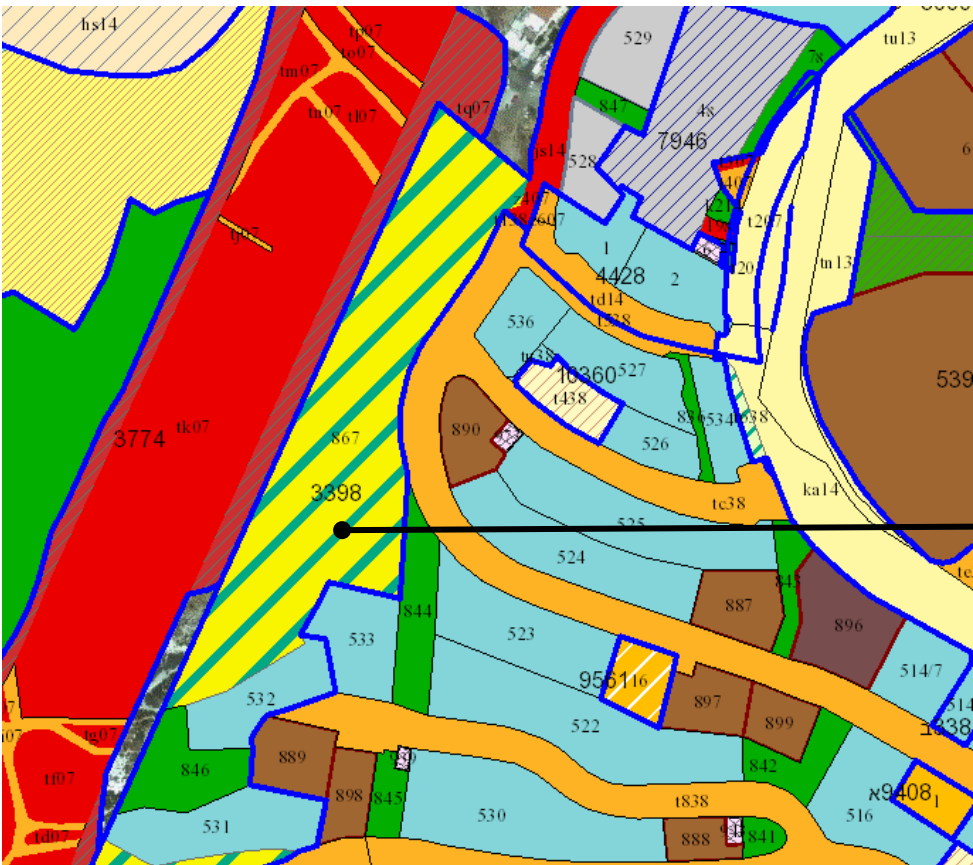

כלל עירוני

יעודי קרקע מצב מאושר

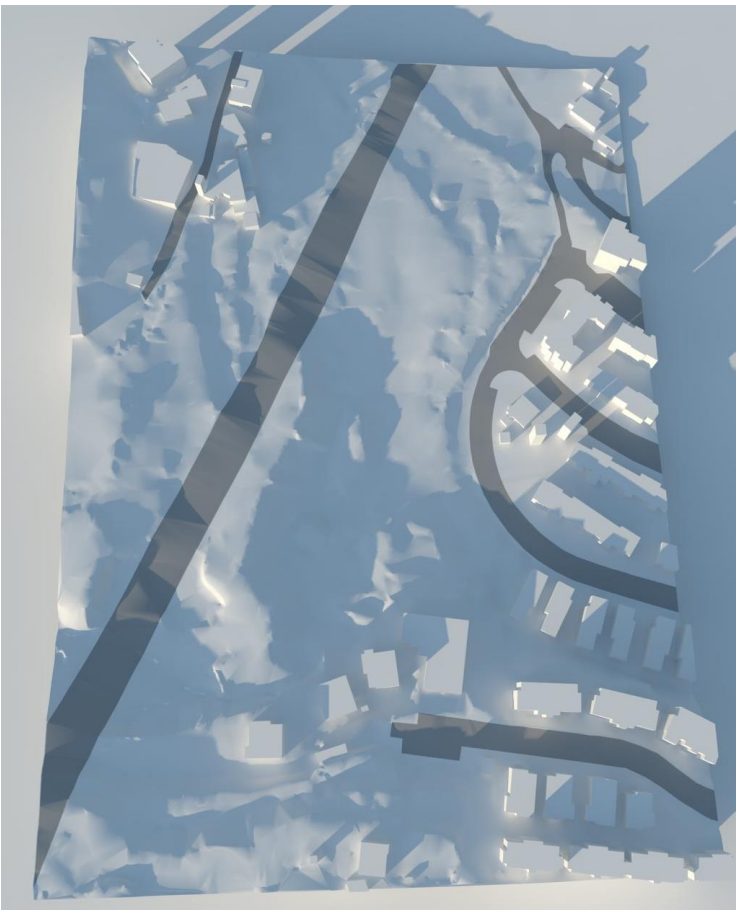

תבנית טופוגרפית



מפת מדידה כללית , וגבול המתחם

תכנון:	יזם:	ניהול:	שם הפרויקט:	מתחם:	גליון:		
אופק אדריכלים OFEK ARCHITECTS	משרד הבינוי והשיכון	אלונה ליפשיץ אדריכלים	"אינפילים" פסגת זאב ירושלים	מתחם 7	מגרש מס' 7. נתונים כללים	ינואר 2016	25



רח' דוד ניב - פינת רחוב צבי לבנון - מבט לדרום




1 רח' דוד ניב - מבט לדרום




2 מבט אל המגרש מרחוב דוד ניב – מבט למערב

תכנון:	יזם:	ניהול:	שם הפרויקט:	מתחם:	גליון:			
אופק אדריכלים OFEK ARCHITECTS	משרד הבינוי והשיכון	אלונה ליפשיץ אדריכלים	"אינפילים" פסגת זאב ירושלים	מתחם 7	תמונות. מצב קיים	26	ינואר 2016	

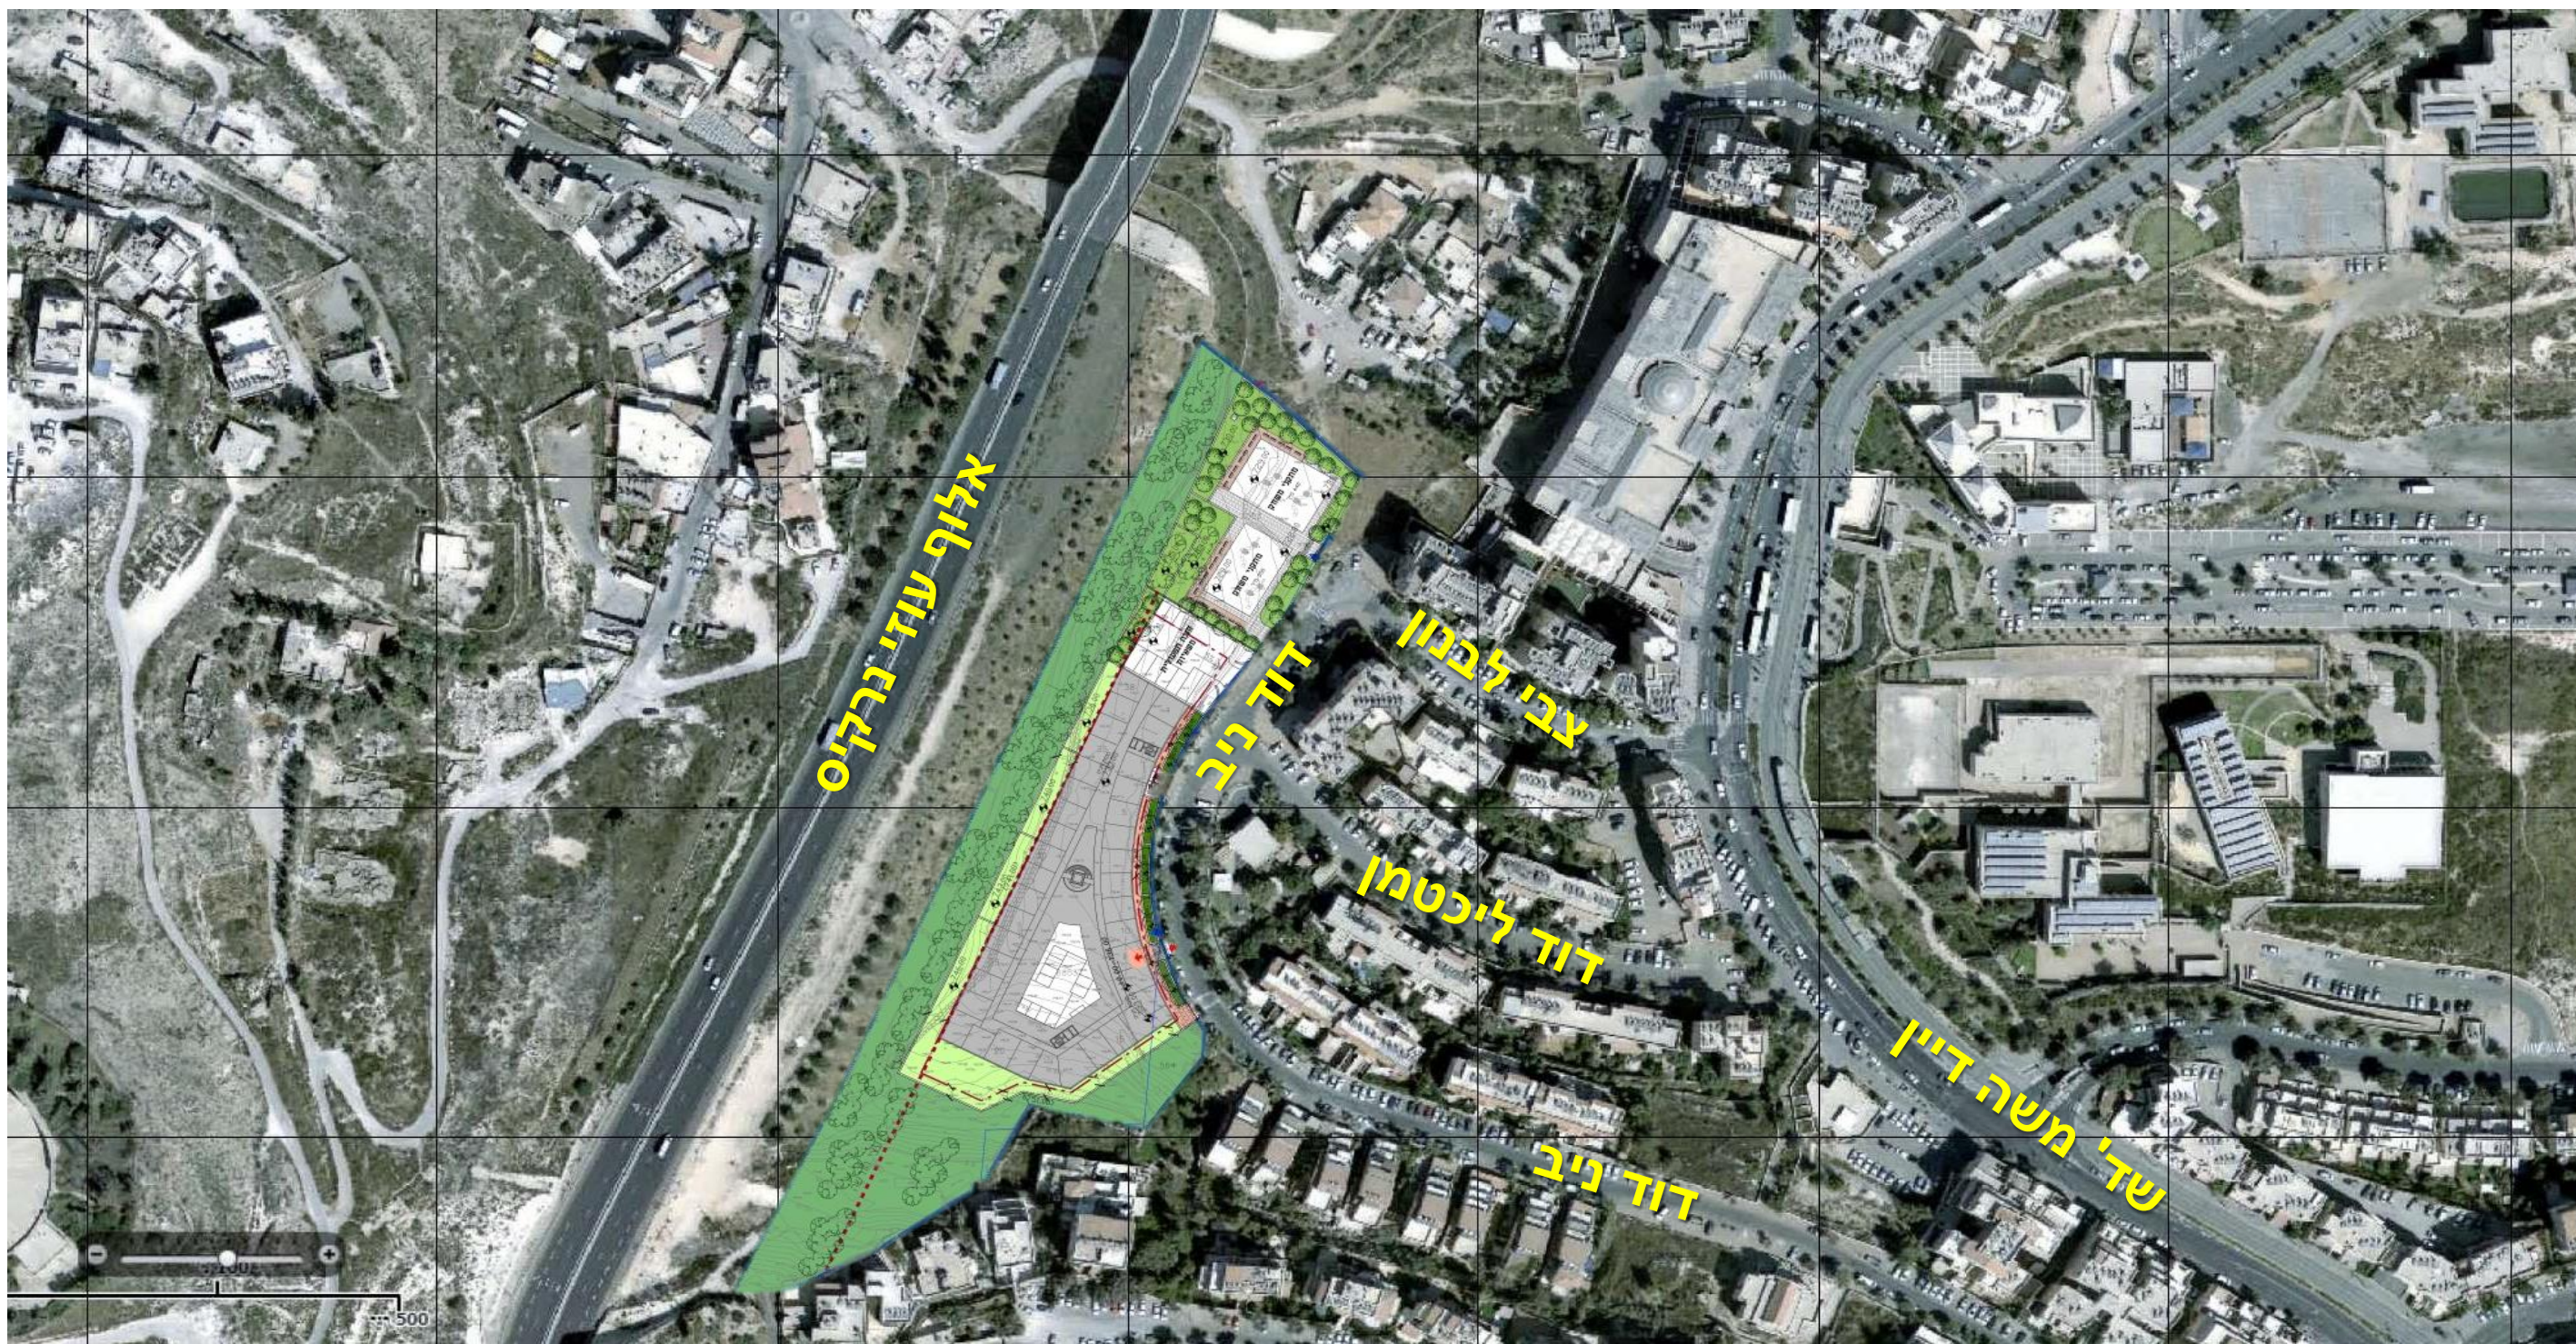


תכנון:	יזם:	ניהול:	שם הפרויקט:	מתחם:	גליון:		
אופק אדריכלים OFEK ARCHITECTS	משרד הבינוי והשיכון	אלונה ליפשיץ אדריכלים	"אינפילים" פסגת זאב ירושלים	מתחם 7	תוכנית בינוי על רקע תצלום אוויר	ינואר 2016	27

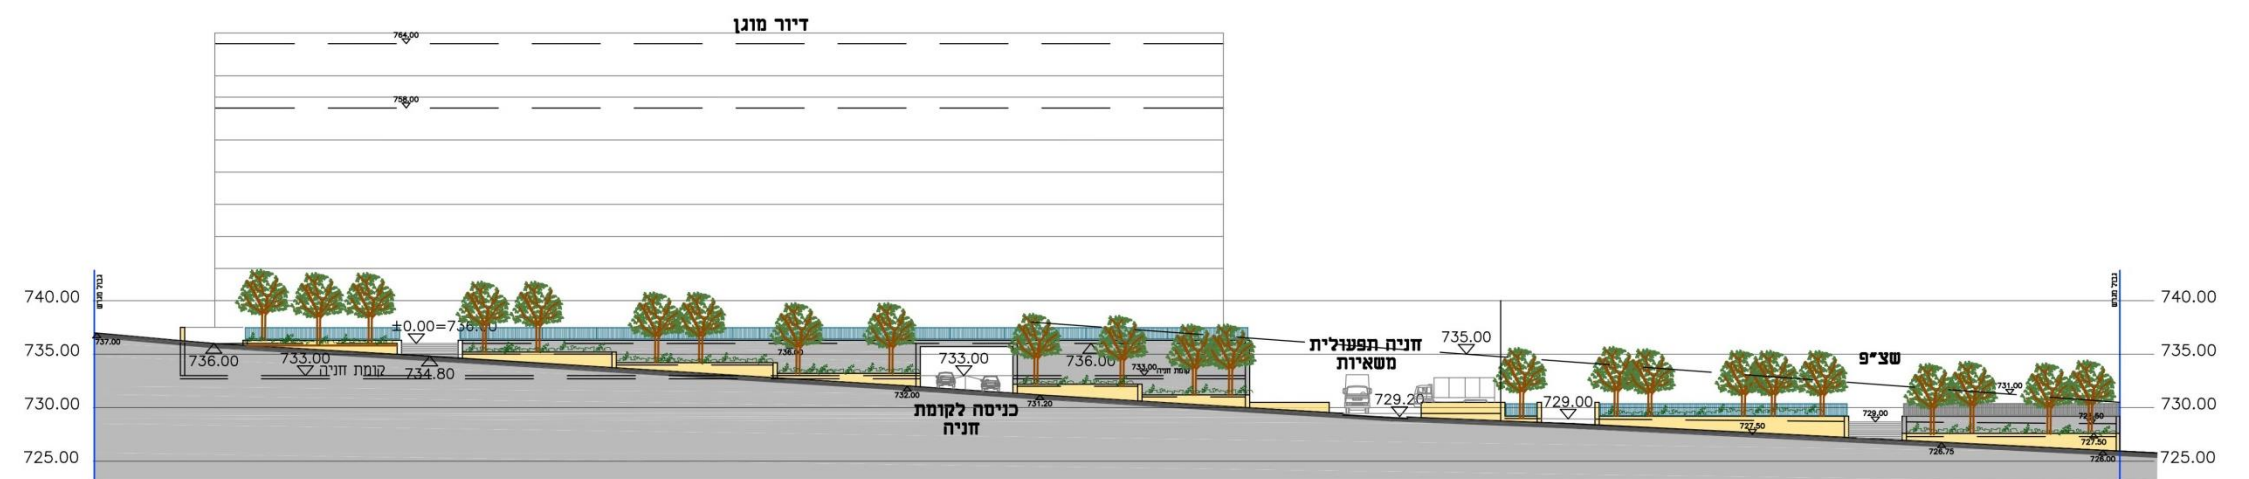


חזית מרחי צבי לבנון


תכנון:	יזם:	ניהול:	שם הפרויקט:	מתחם:	גליון:		
אופק אדריכלים OFEK ARCHITECTS	משרד הבינוי והשיכון	אלונה ליפשיץ אדריכלים	"אינפילים" פסגת זאב ירושלים	מתחם 7	גליון תוכנית בינוי, דיר מוגן 250 יח"ד		ינואר 2016 28

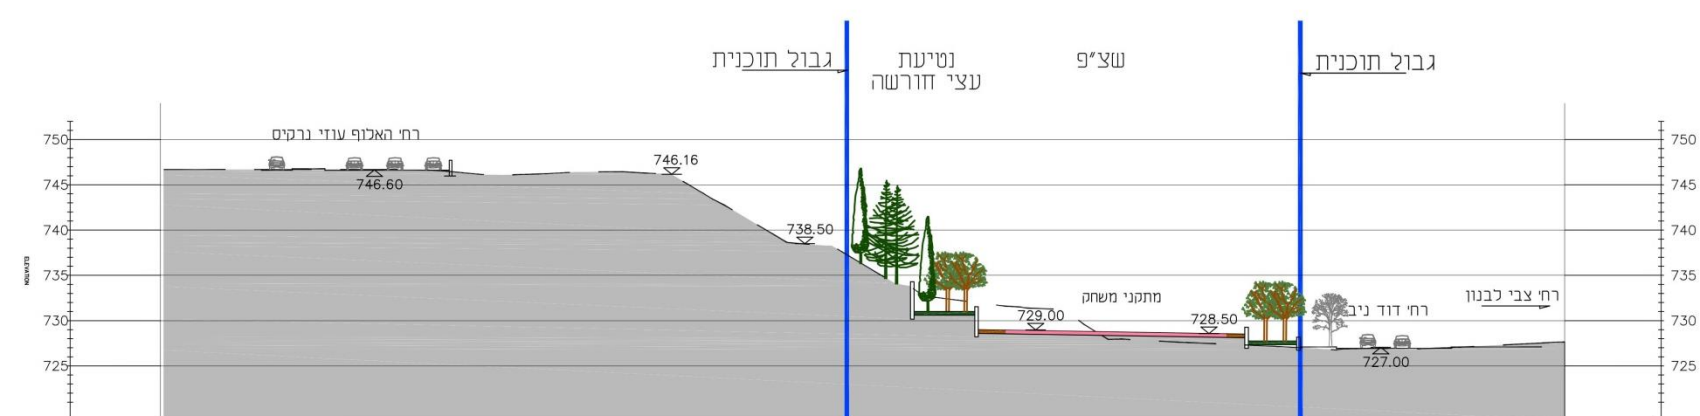

חתך מספר 3

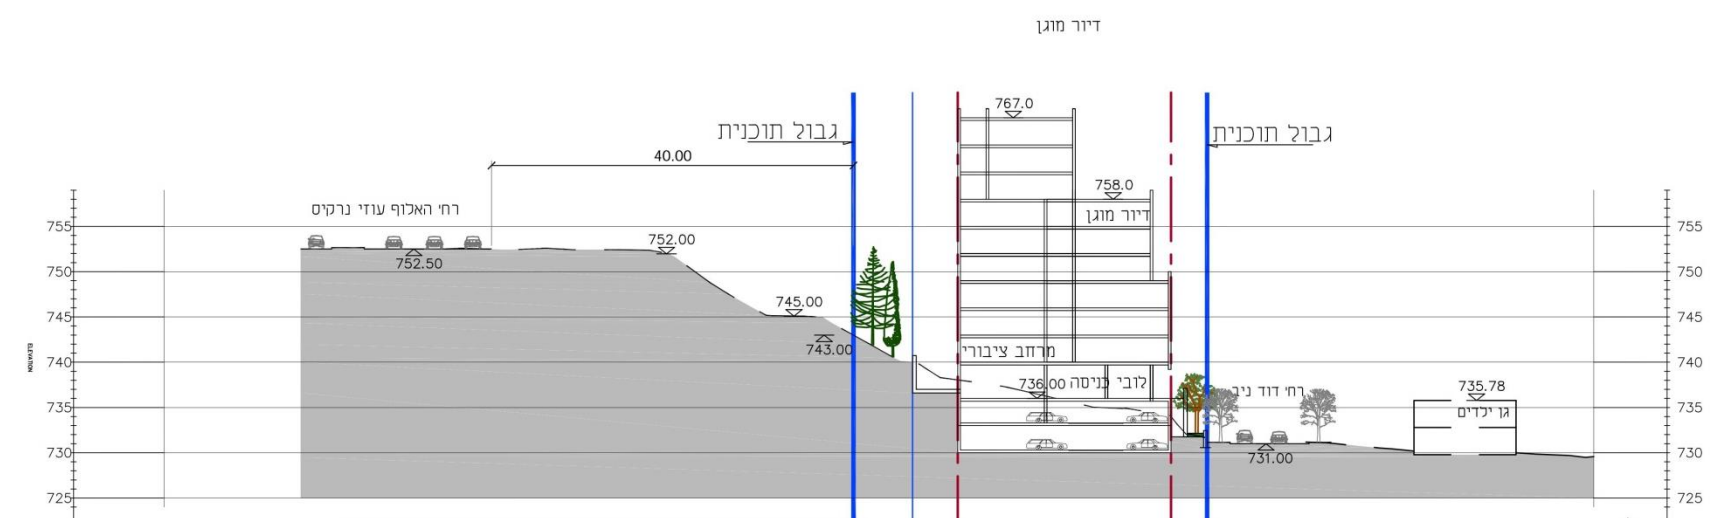

חתך מספר 2

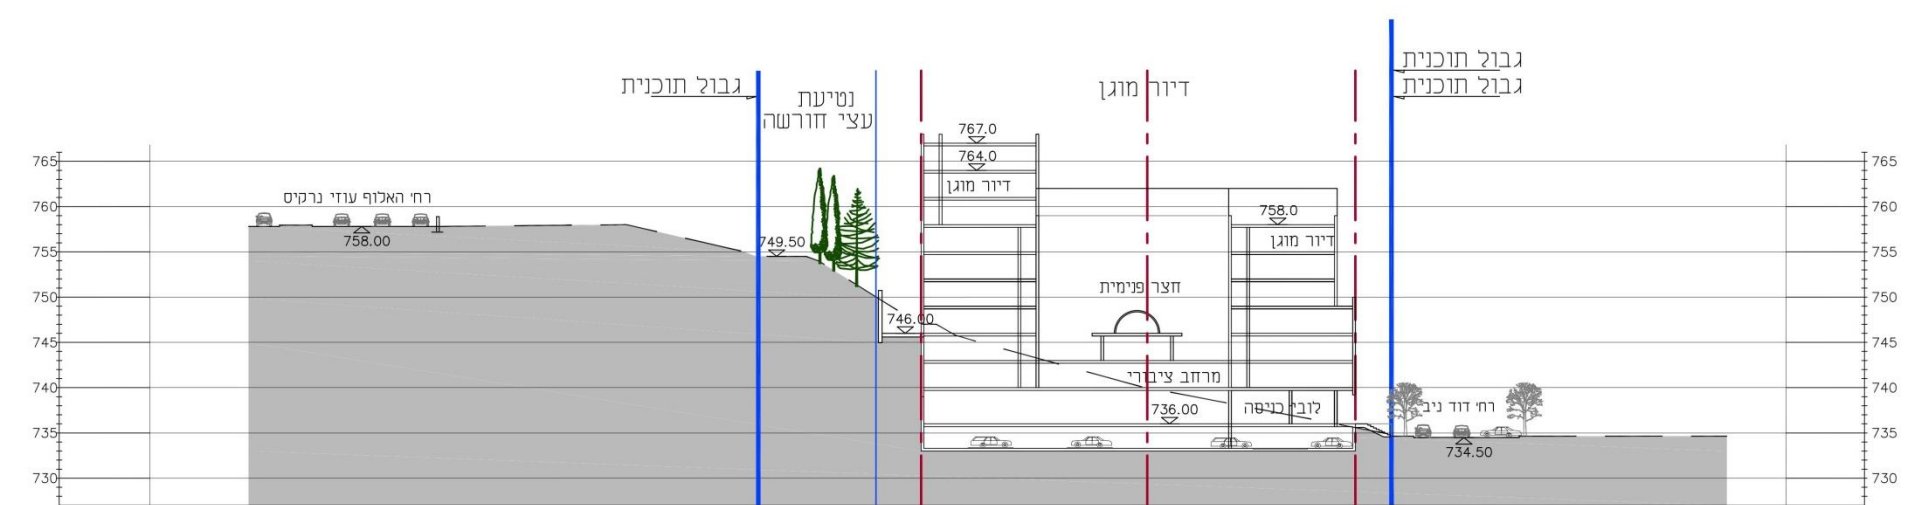


חתך מספר 1


תכנון:	יזם:	ניהול:	שם הפרויקט:	מתחם:	גליון:			
אופק אדריכלים OFEK ARCHITECTS	משרד הבינוי והשיכון	אלונה ליפשיץ אדריכלים	"אינפילים" פסגת זאב ירושלים	מתחם 7	גליון חתכי בינוי, דיוור מוגן 250 יח"ד		ינואר 2016	29

מתחם מס' 8 – פסגת זאב , רחוב שמואל תמיר כצנלסון.
שטח המתחם : 16.0 דונם – ייעוד קרקע קיים – שטח לתכנון כלל עירוני

מתחם	תא שטח	ייעוד	שטח במ"ר	מספר מבנים בתא שטח	אחוזי בנייה	סה"כ שטח עיקרי	סה"כ שטח עיקרי בתוכנית	הערות	סה"כ שטח התוכנית
8	1	מבנה ציבור	3,085.0	2	200	6,170			
	2	שצ"פ	353.0						8,560.0
	3	שצ"פ	2,401.0					בתחום תא שטח זה יש לספק מעבר למבני מגורים קיימים מצפון לתוכנית	
	4	שטח פתוח	2,721.0						
סה"כ			8,560.0			6,170			

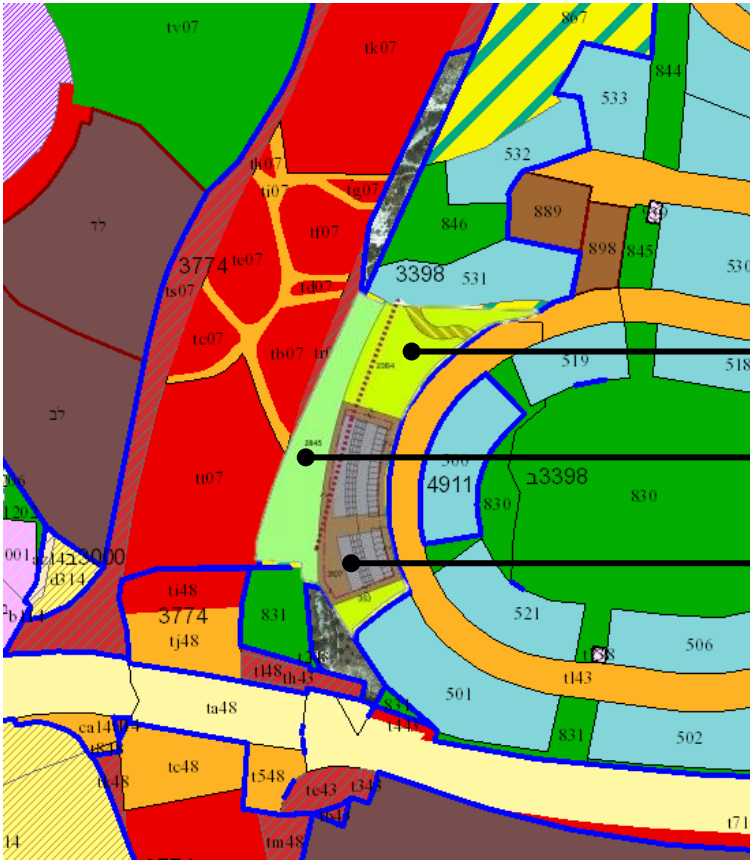

תשריט מצב מוצע

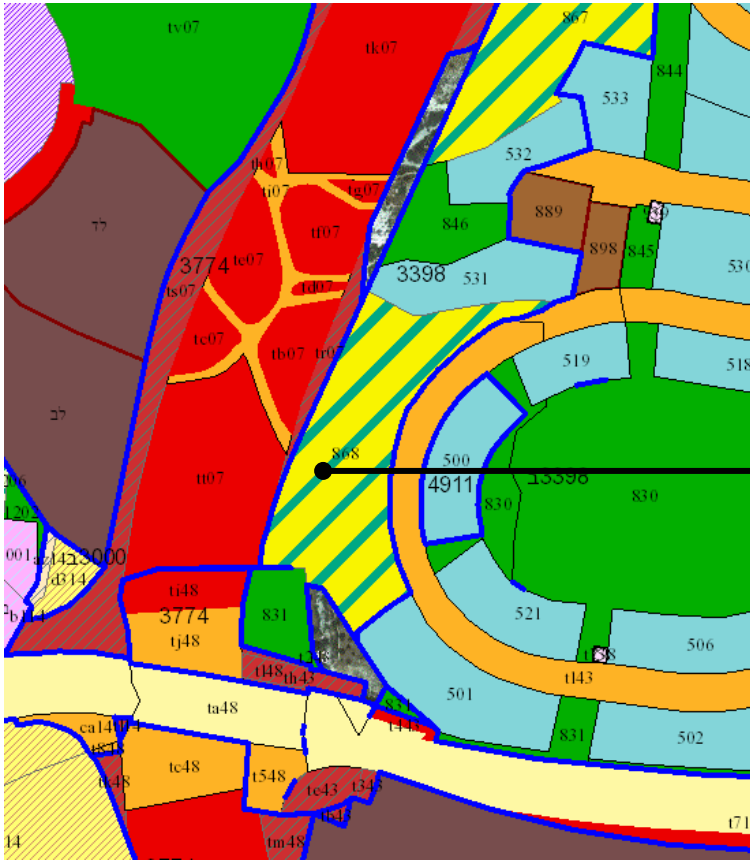

יעודי קרקע מצב מאושר



תבנית טופוגרפית



מפת מדידה כללית , וגבול המתחם

תכנון:	יזם:	ניהול:	שם הפרויקט:	מתחם:	גליון:		
אופק אדריכלים OFEK ARCHITECTS	משרד הבינוי והשיכון	אלונה ליפשיץ אדריכלים	"אינפילים" פסגת זאב ירושלים	מתחם 8	מגרש מס' 7. נתונים כללים	ינואר 2016	30



מבט אל החלקה מרחוב שמואל תמיר – מבט לצפון.



מבט מהחלקה לכיוון צפון אל דרך האלוף עוזי נרקיס



מבט אל החלקה מרחוב שמואל תמיר – מבט לדרום




מבט מהחלקה לכיוון דרום אל דרך האלוף עוזי נרקיס

תכנון:	יזם:	ניהול:	שם הפרויקט:	מתחם:	גליון:		
אופק אדריכלים OFEK ARCHITECTS	משרד הבינוי והשיכון	אלונה ליפשיץ אדריכלים	"אינפילים" פסגת זאב ירושלים	מתחם 8	תמונות. מצב קיים	31	ינואר 2016





תכנון:	יזם:	ניהול:	שם הפרויקט:	מתחם:	גליון:		
אופק אדריכלים OFEK ARCHITECTS	משרד הבינוי והשיכון	אלונה ליפשיץ אדריכלים	"אינפילים" פסגת זאב ירושלים	מתחם 8	תוכנית בינוי על רקע תצלום אוויר	ינואר 2016	32

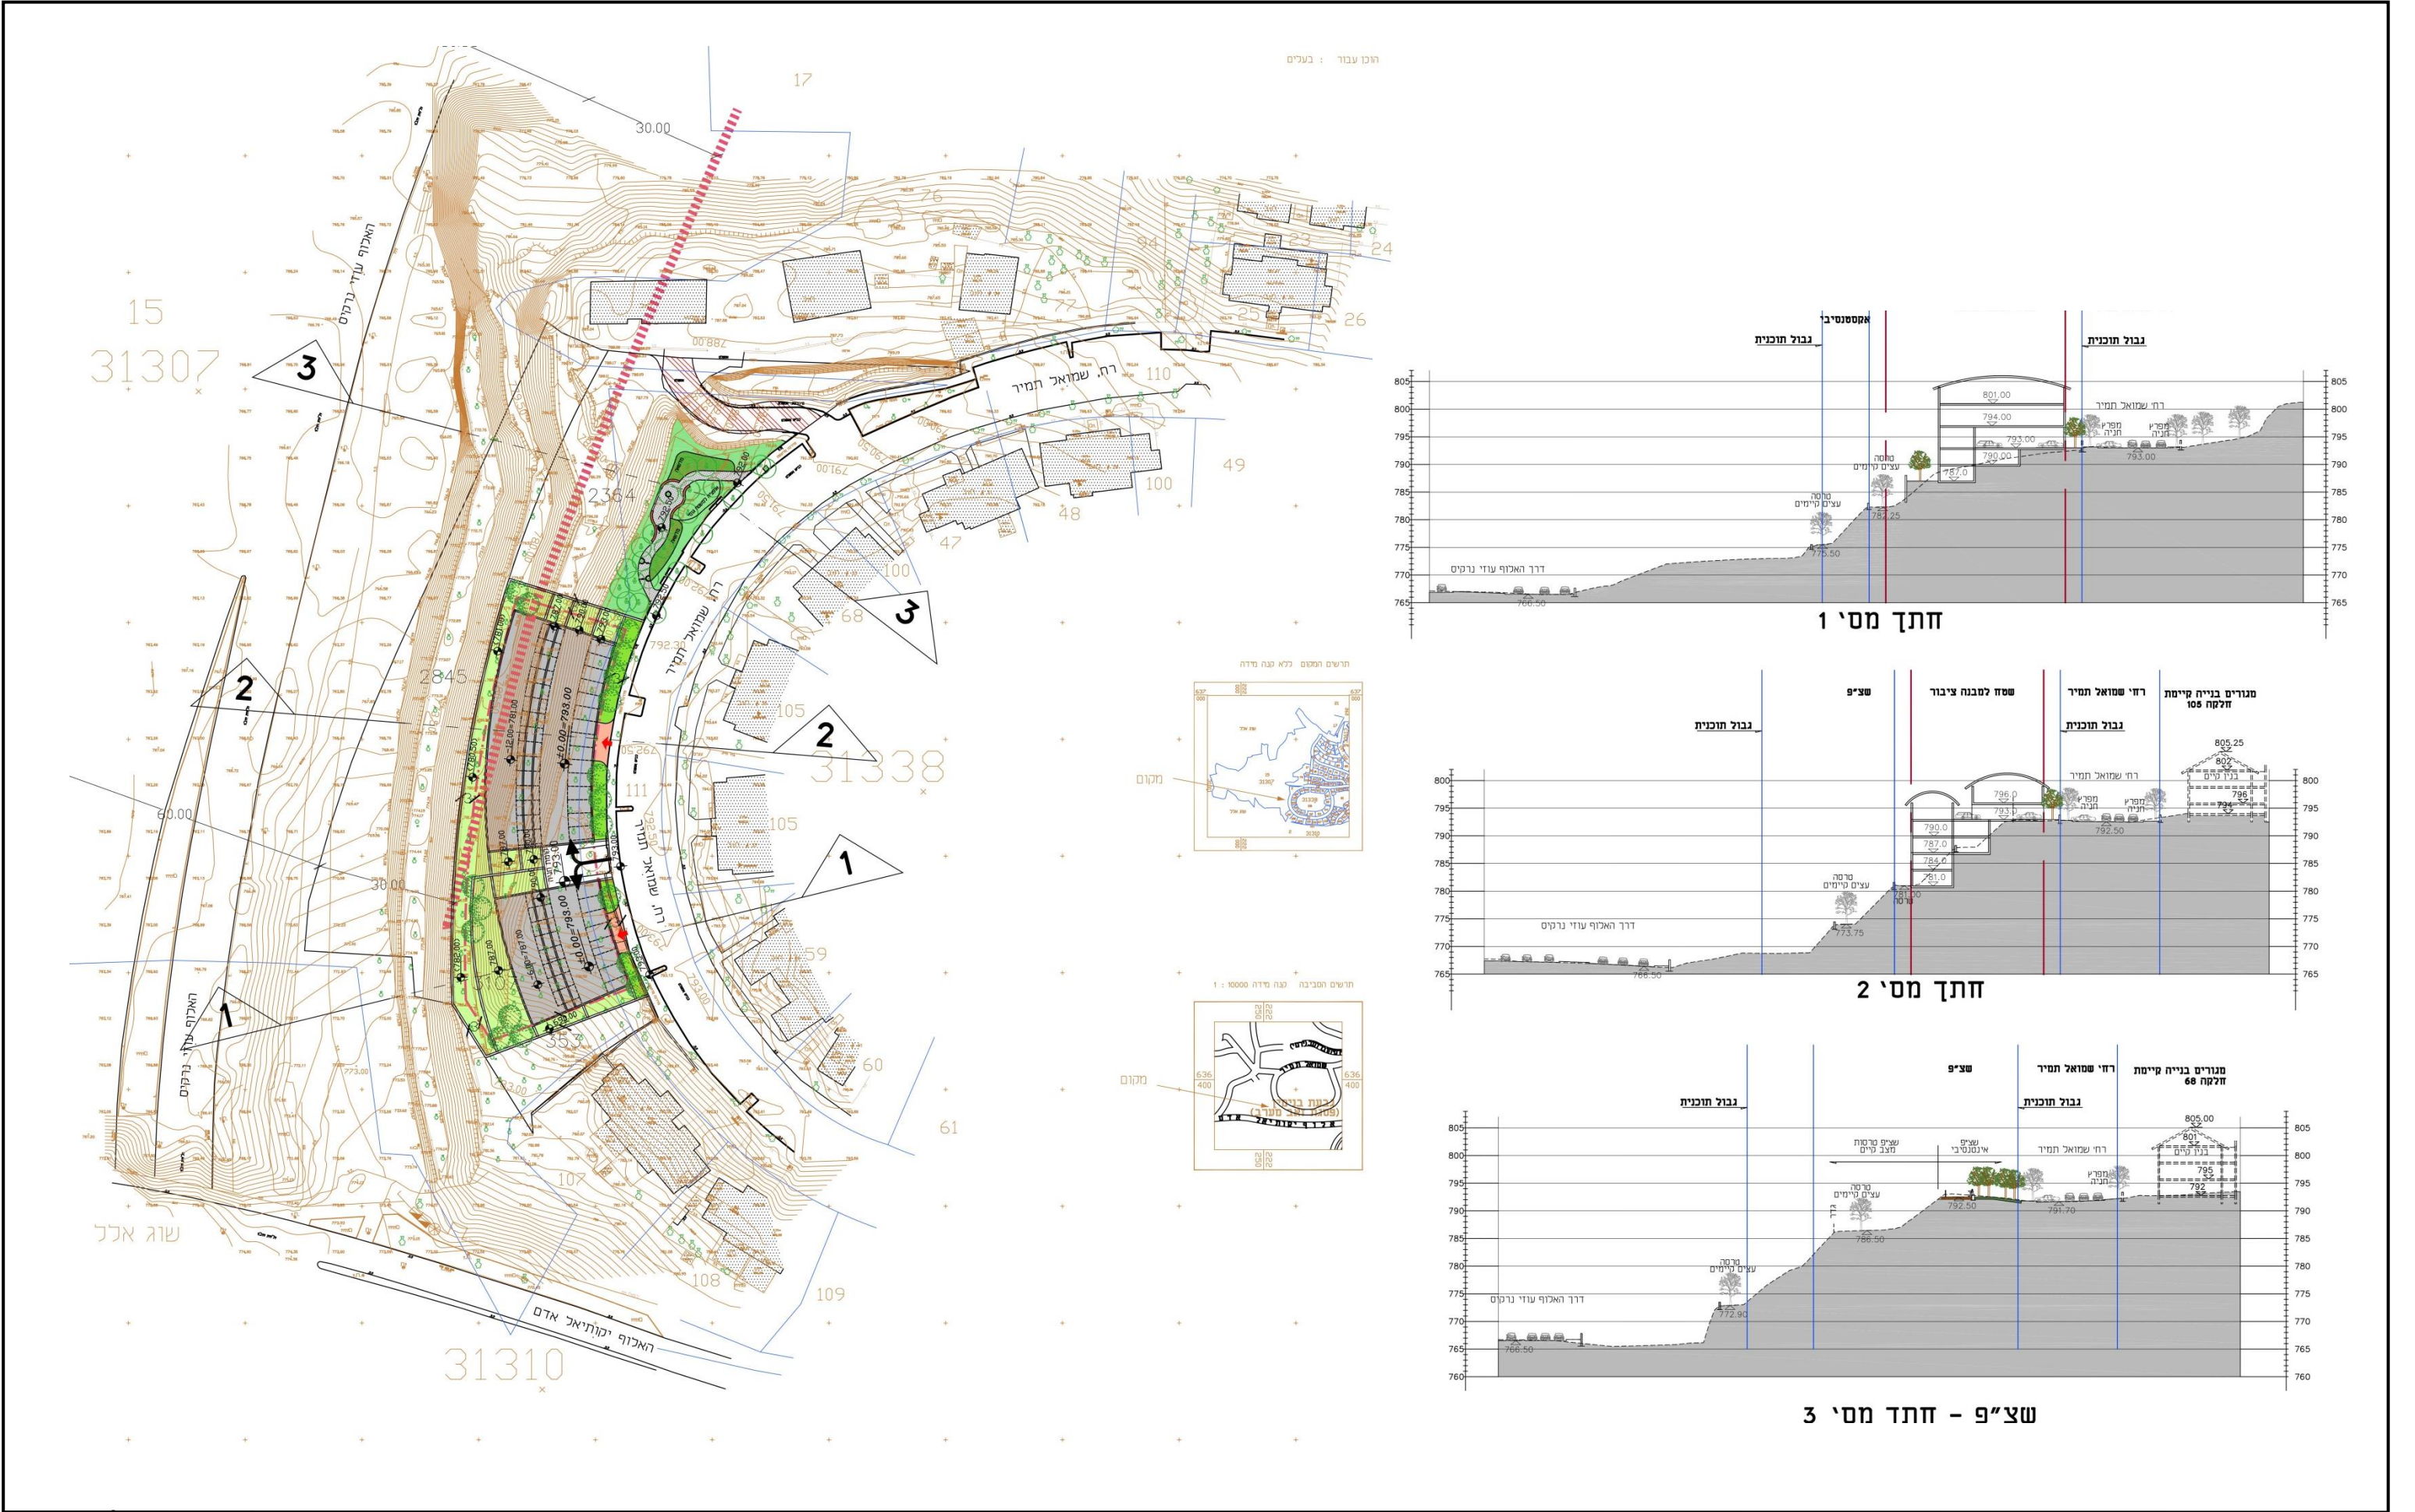

תכנון:	יזם:	ניהול:	שם הפרויקט:	מתחם:	גליון:			
אופק אדריכלים OFEK ARCHITECTS	יזם:	אלונה ליפשיץ אדריכלים	"אינפילים" פסגת זאב ירושלים	מתחם 8	גליון תוכנית בינוי, מבני ציבור	33	ינואר 2016	