
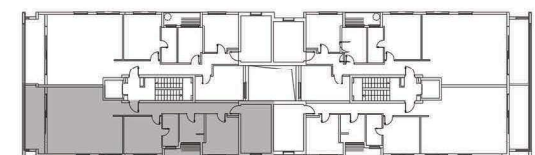


טיפוס D | דירה 20 | 4 חדרים

קומה: ד'

שטח כ- 106 מ"ר

מרפסת כ- 12.5 מ"ר

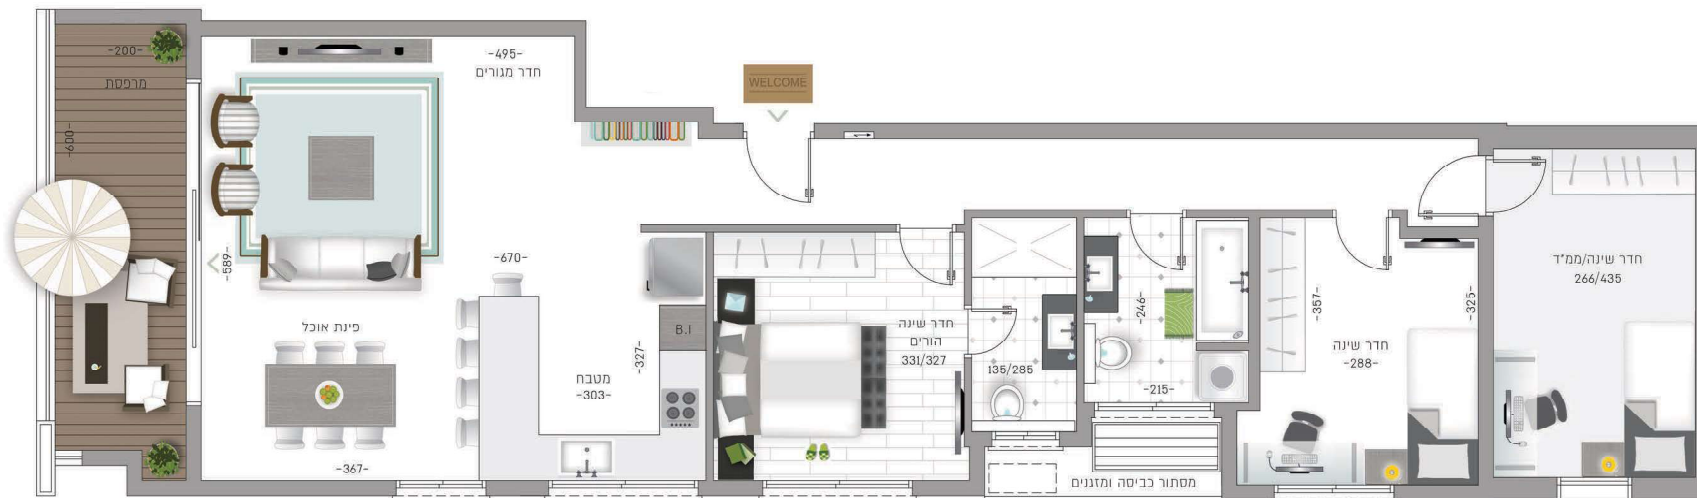

הגליל 42  
קומה ד'

מכבי 41  
קומה ד'

