



טיפוס G | דירה 13 | גן 4 חדרים

קומה: כניסה

שטח כ- 120.5 מ"ר

מרפסת כ- 9.5 מ"ר

חצר כ- 47.5 מ"ר

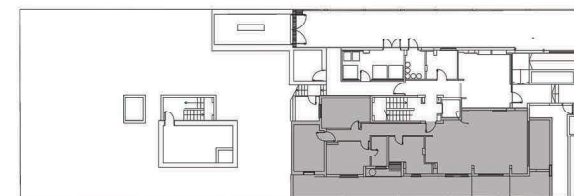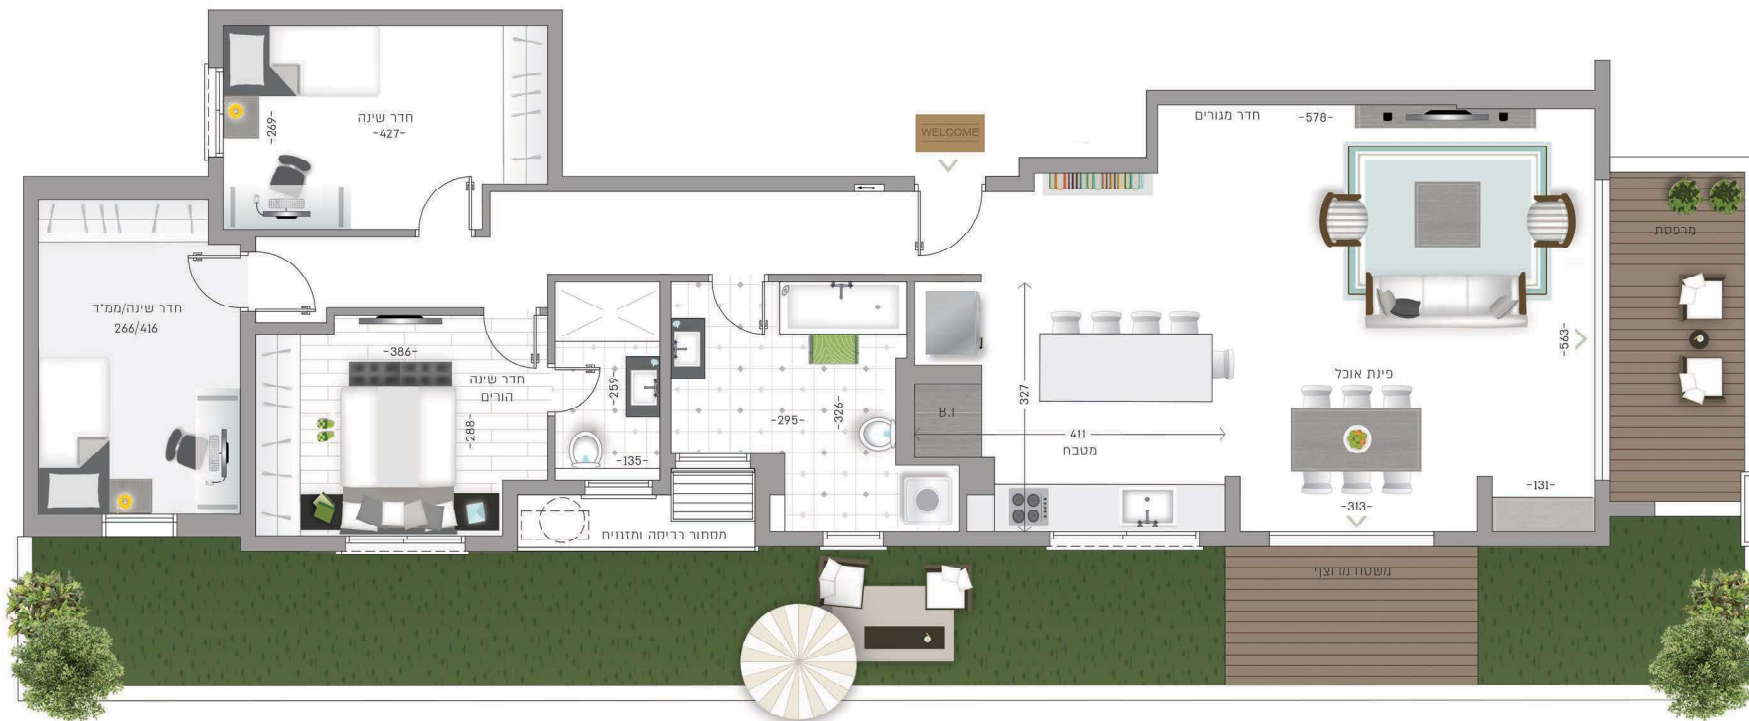

הגליל 42  
קומת מרתף

מכבי 41  
קומת כניסה