
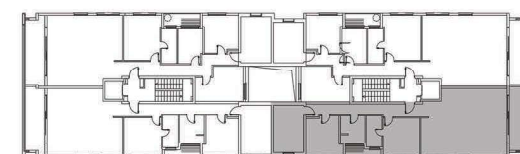


טיפוס B | דירה 10 | 4 חדרים

קומה: ה'

שטח כ- 109.5 מ"ר

מרפסת כ- 11.5 מ"ר

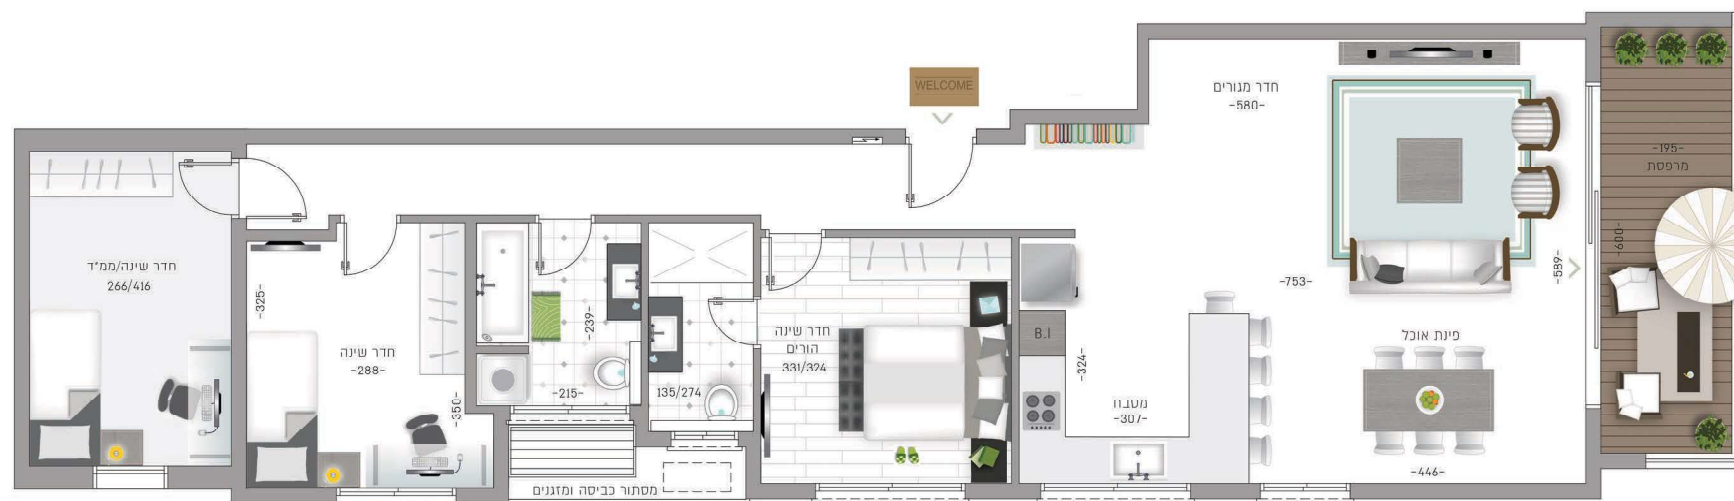

הגליל 42
קומה ד'

מכבי 41
קומה ה'

