
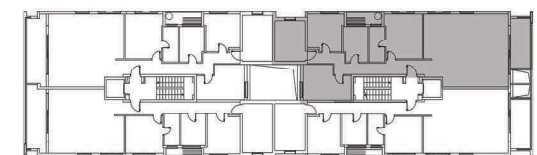


טיפוס A | דירה 7 | 5 חדרים

קומה: ד'

שטח כ- 132 מ"ר

מרפסת כ- 9.5 מ"ר

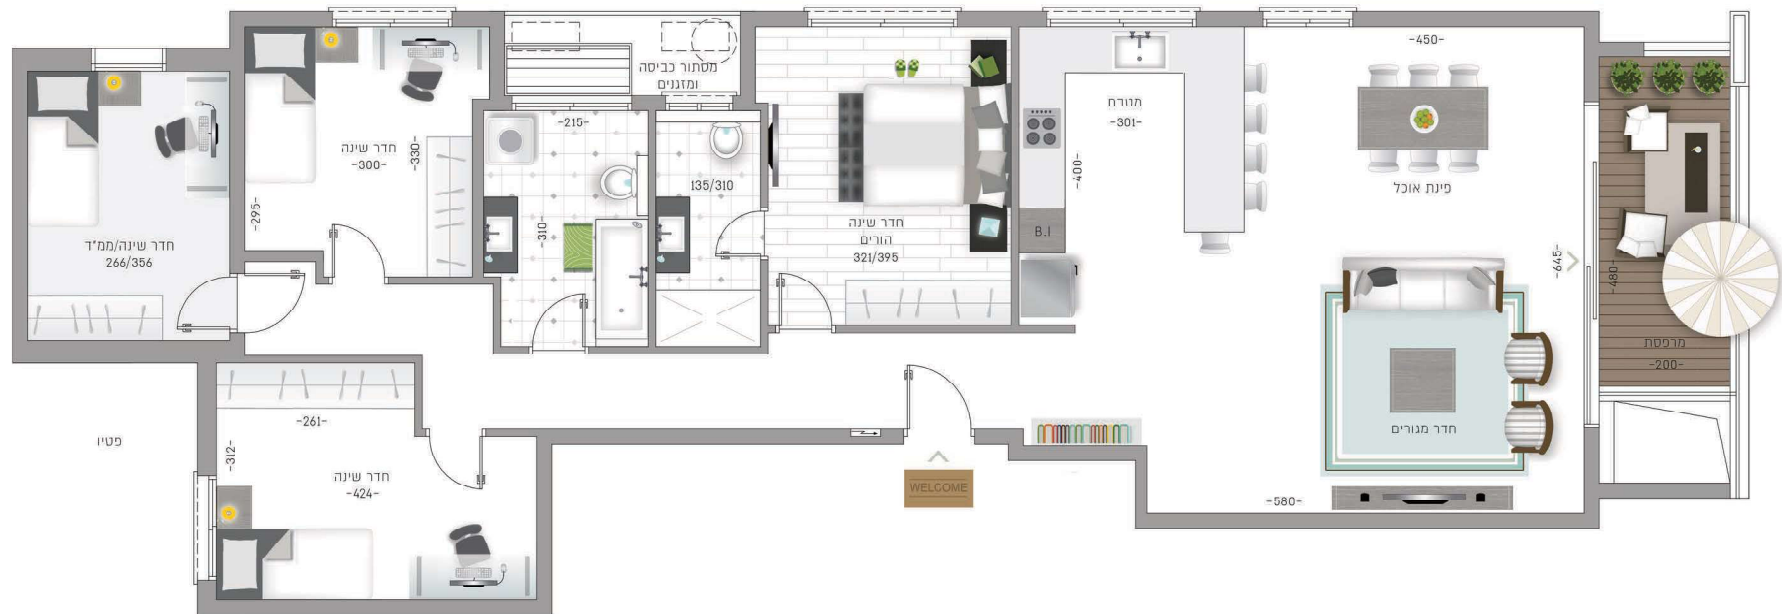

הגליל 42  
קומה ג'

מכבי 41  
קומה ד'

