
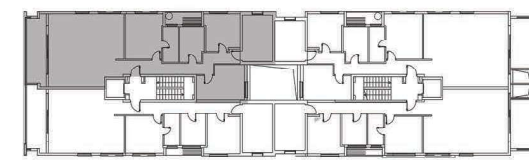


טיפוס C | דירה 19 | 5 חדרים

קומה: ג'

שטח כ- 127 מ"ר

מרפסת כ- 12.5 מ"ר

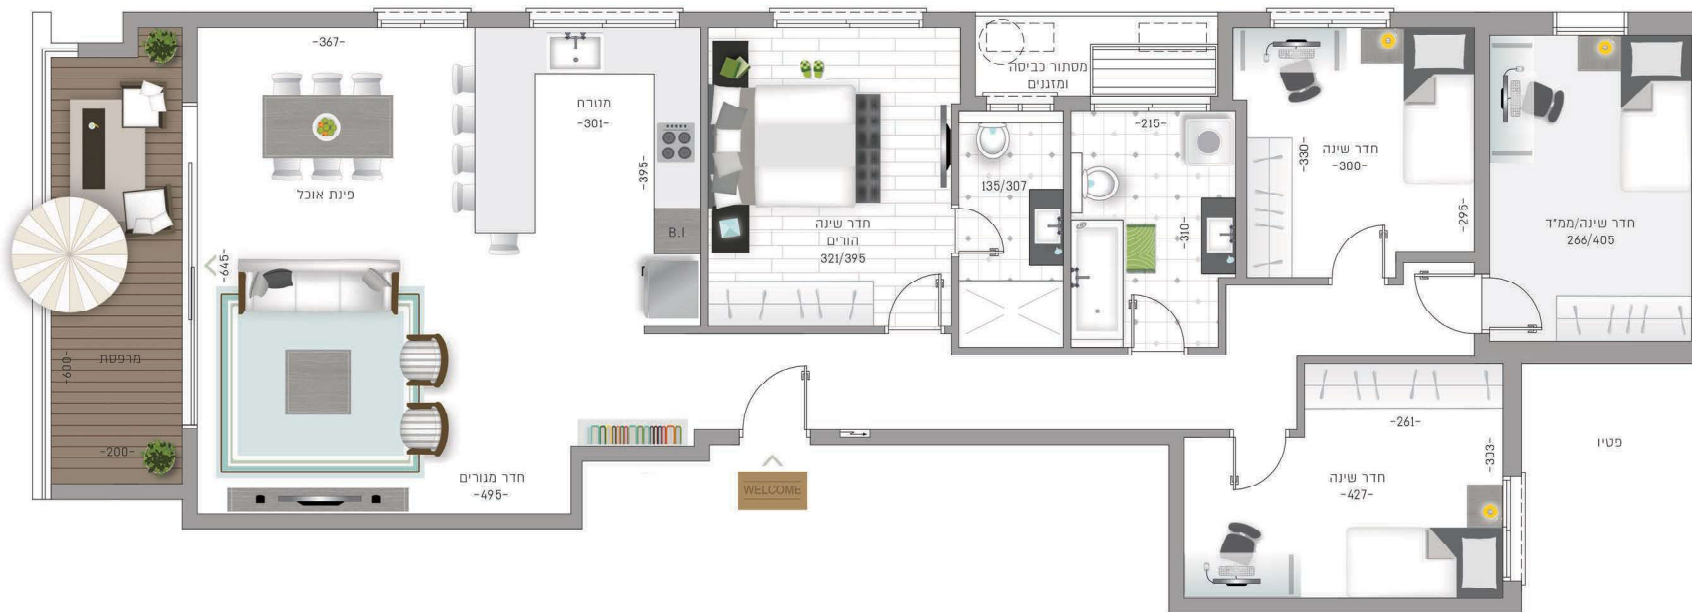

הגליל 42
קומה ג'

מכבי 41
קומה ד'

