
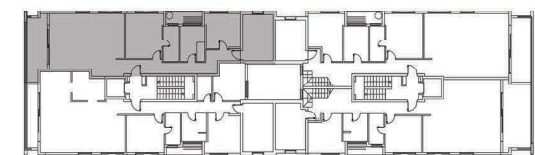


טיפוס E | דירה 23 | 4 חדרים

קומה: ה'

שטח כ- 106 מ"ר

מרפסת כ- 11.5 מ"ר

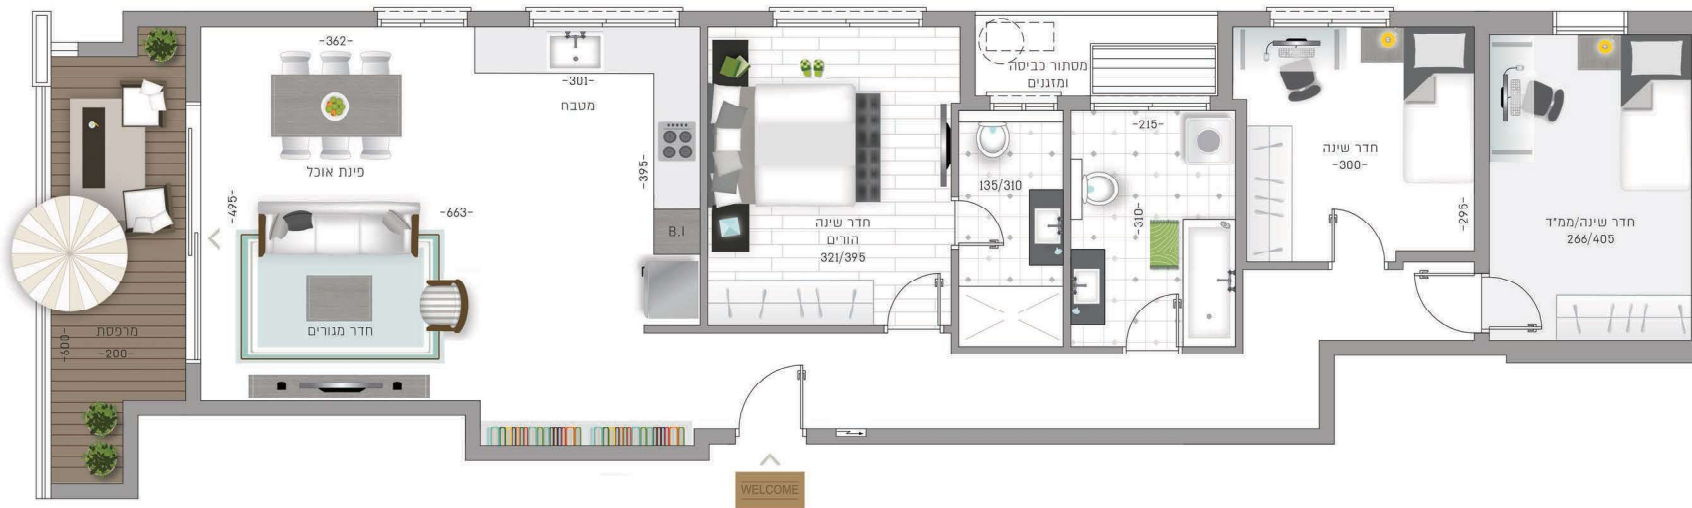

הגליל 42
קומה ה'

מכבי 41
קומה ו'